


**Erschließung Baugebiet  
"Am Schorerweg"**

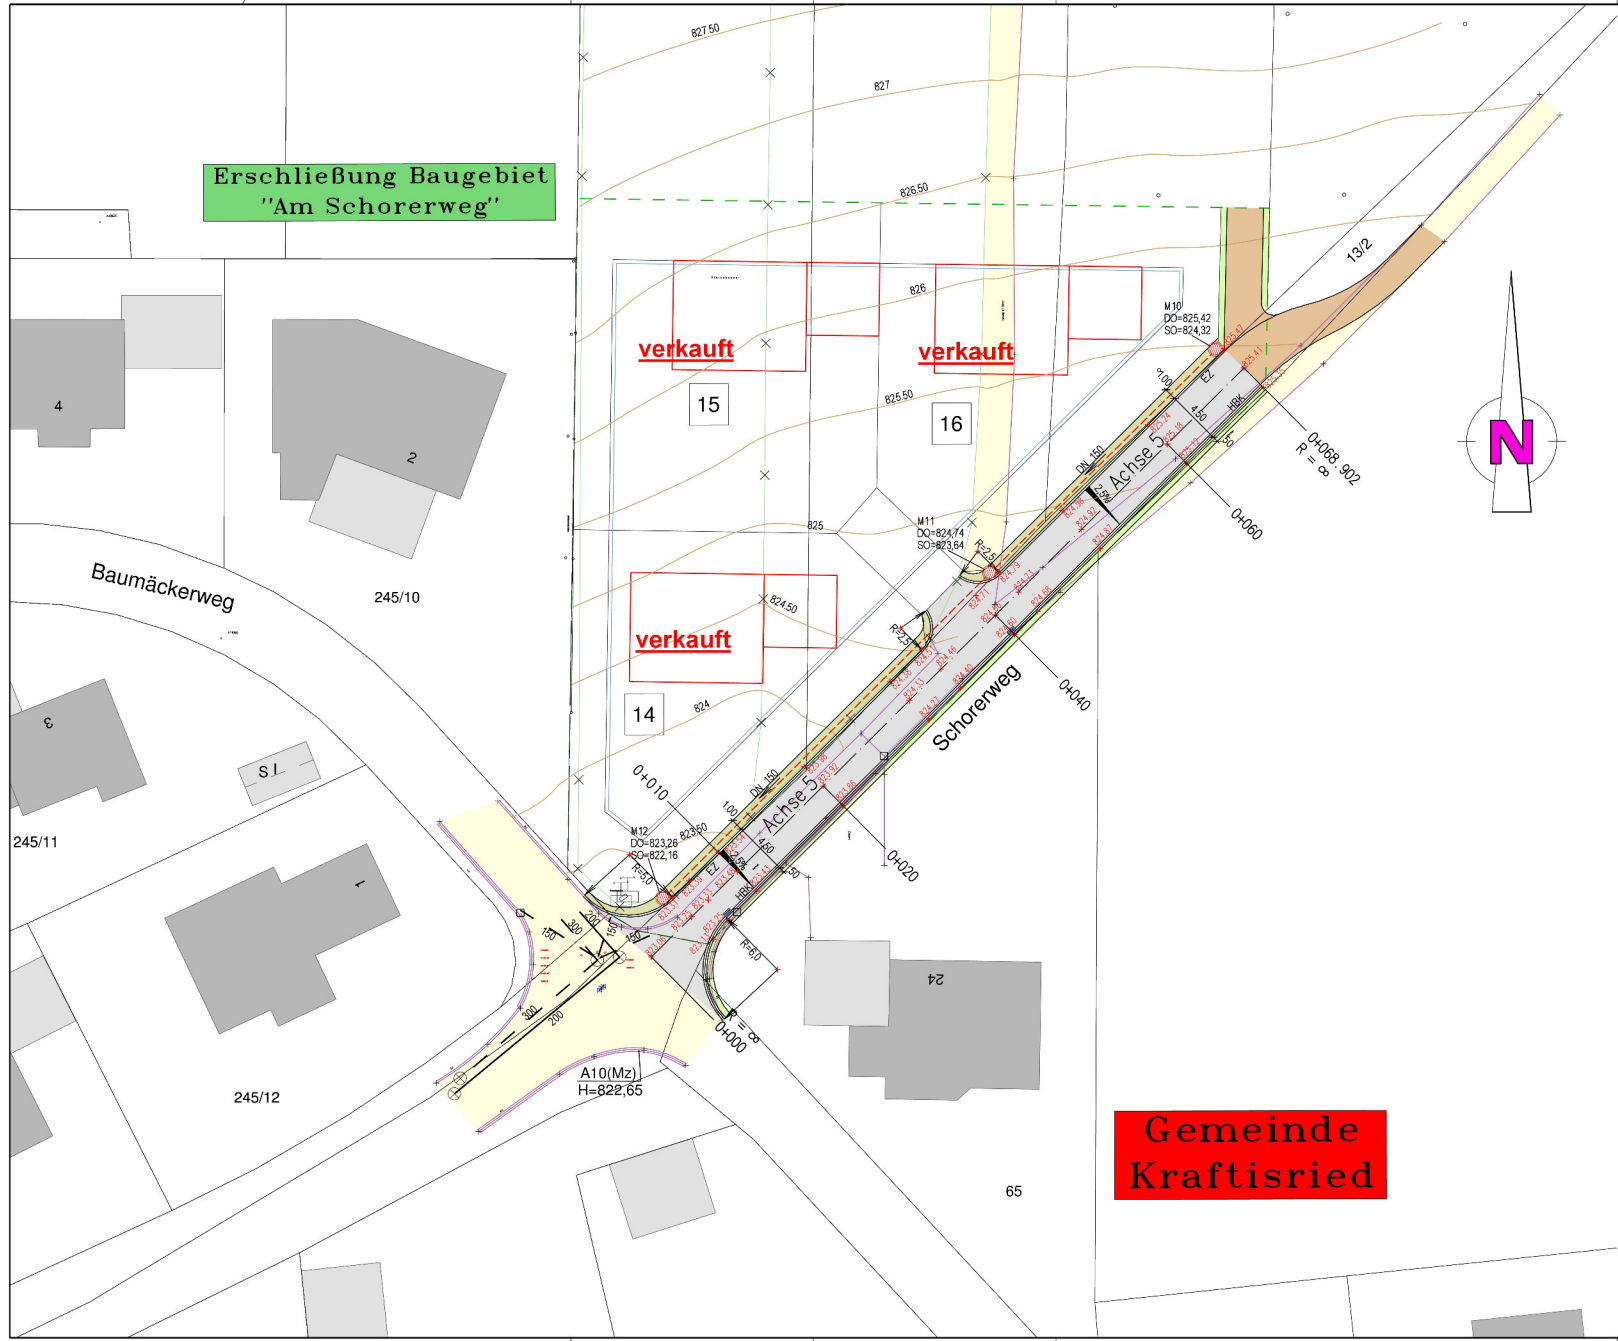

**Zeichenerklärung**

- geplantes Rasenfugenpflaster
- geplante Fahrbahn
- bestehende Fahrbahn
- geplante Mulde
- geplante Grünfläche
- geplanter Gehweg Asphalt
- Auftragsfläche
- Abtragsfläche
- geplantes Bankett
- geplanter Schotterrasen
- geplanter Baum
- gepl. Straßenablauf/Sickerschacht mit Muldeneinlauf
- Quergefälle
- Hochpunkt
- Tiefpunkt
- Straßenablauf Bestand
- Stromkabel AÜW
- Kabel Deutschland
- Grenze neu
- Fahrbahnrand Bestand
- Telekom/Kabelfernsehen
- geplanter RW-Kanal
- geplante Sinkkastenitg. DN 150
- geplanter MW-Kanal mit Schacht
- bestehender RW-Kanal
- bestehende Wasserleitung
- bestehende Gasleitung
- bestehender SW-Schacht/Kanal
- Wasser-Schieber
- Gas-Schieber
- Oberflurhydrant
- Lichtmast Bestand (Straßenbeleuchtung)
- Lichtmast geplant (Straßenbeleuchtung)

**Gemeinde  
Kraftisried**

Nr.	Änderungen	geän. am	Name	gepr. am	Name
Vorhaben: Erschließung Baugebiet "Am Schorn"					
				. Fertigung	
Beilage Nr.:				3	
Vorhabensträger: Gemeinde Kraftisried				Projekt Nr.: 3970	
Landkreis: Ostallgäu				vermessen	
Maßstab: 1:250				entworfen Juli 15 Beckmann	
Lageplan 2				gezeichnet Juli 15 Schwarz	
Datei: M250_Austl.sda				L x B / A 0,7440,45+0,339m	

Vorhabensträger: \_\_\_\_\_

Entwurfsverfasser: \_\_\_\_\_

schwäbisches  
ingenieurbüro  
jellen & co.