


Änderung des Flächennutzungsplanes

Planzeichnung

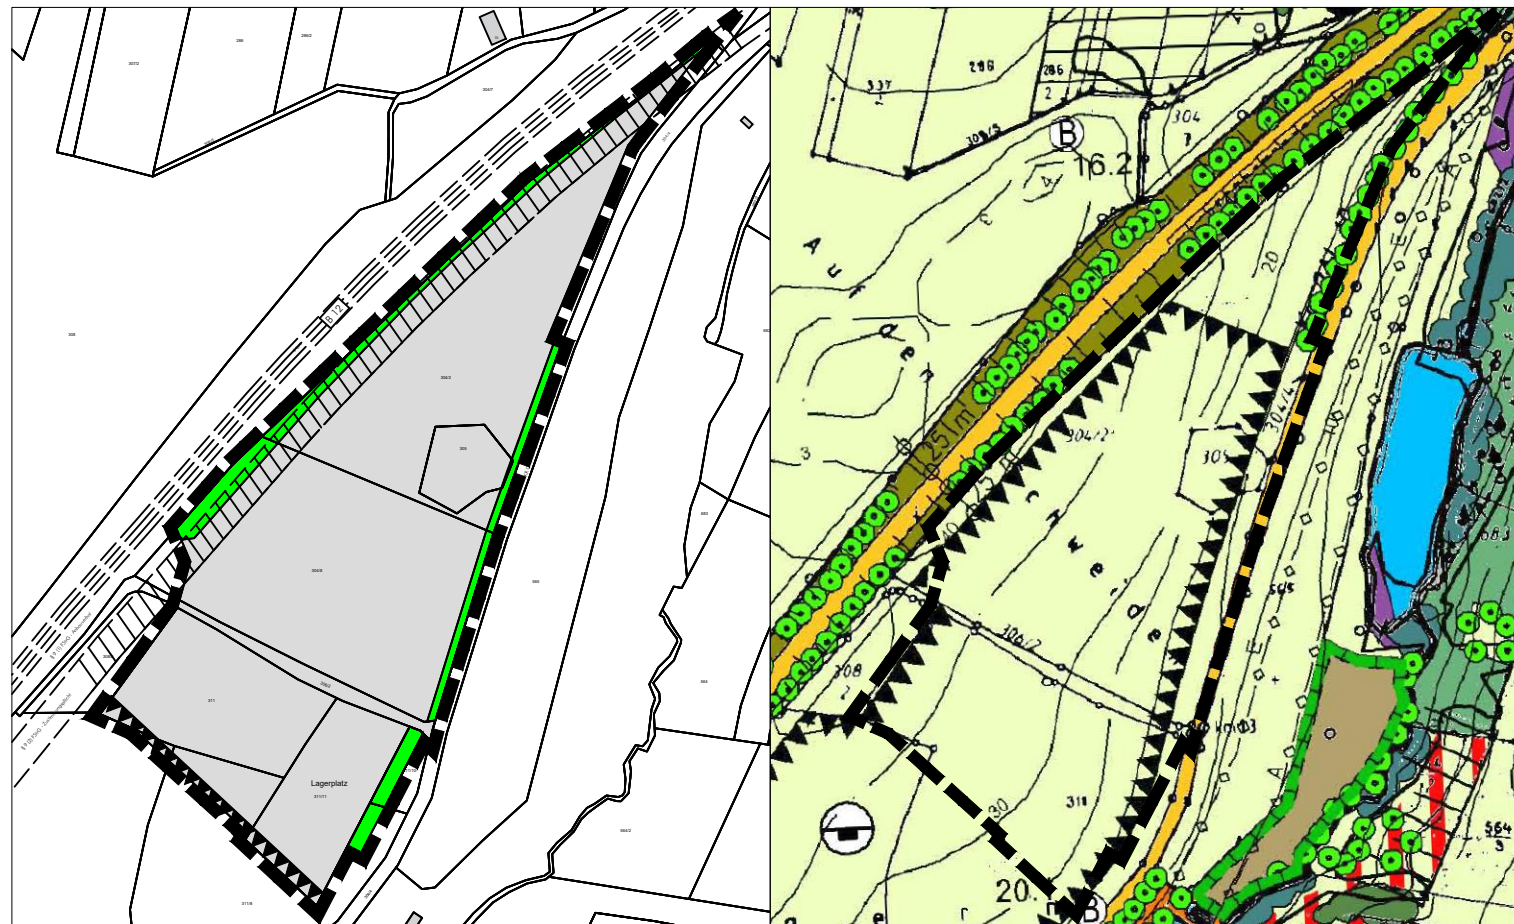

Zeichenerklärung



Grenze des räumlichen Geltungsbereiches



Gewerbliche Bauflächen



Eingrünung



Flächen zur Abgrabung und Gewinnung von Bodenschätzen:




40-m-Bereich nach § 9 Abs. 2 FStrWG (Zustimmungspflicht) zur B 12



Straßenkörper B 12

bisherige Darstellungen

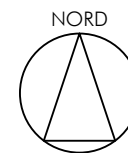

M 1:5.000
Geltungsbereich ca. 7,2 ha

abtplan architektur & stadtplanung
Inh. Thomas Haag, M.A. Architekt | Stadtplaner

Hirschzeller Straße 8
87600 Kaufbeuren
fon: 08341.99727.0
fax: 08341.99727.20
mail: info@abtplan.de

Vorentwurf
i. d. F. vom 02.05.2024

Version vom 06.05.2024

Verfahrensverlauf

1. Aufstellungsbeschluss für die 5. Änderung des Flächennutzungsplanes im Bereich des Bebauungsplanes Nr. 10 "Gewerbegebiet Öschle" mit Zustimmung zum Vorentwurf am 02.05.2024
2. Bekanntmachung der Unterrichtung der Öffentlichkeit am __.__.20__.
Frühzeitige Unterrichtung der Öffentlichkeit gemäß § 3 Abs. 1 BauGB vom __.__.20__ bis zum __.__.20__.
Frühzeitige Beteiligung der Behörden und sonstigen Träger öffentlicher Belange nach § 4 Abs. 1 BauGB mit Schreiben vom __.__.20__ und Termin zum __.__.20__.
3. Kenntnisnahme der frühzeitigen Unterrichtung und Billigungsbeschluss zum Entwurf für die Veröffentlichung am __.__.20__.
4. Bekanntmachung der Veröffentlichung am __.__.20__.
Veröffentlichung gemäß § 3 Abs. 2 BauGB vom __.__.20__ bis zum __.__.20__.
Beteiligung der Behörden und sonstigen Träger öffentlicher Belange nach § 4 Abs. 2 BauGB mit Schreiben vom __.__.20__ und Termin zum __.__.20__.
5. Abwägung und Feststellungsbeschluss am __.__.20__.

Die vorgenannten Verfahrensabläufe werden mit nachfolgender Unterschrift und Siegel bestätigt:

Gemeinde Kraftisried, den

Michael Abel, Erster Bürgermeister

Siegel

6. Genehmigungsvermerk:

Das Landratsamt Ostallgäu hat diese Änderung des Flächennutzungsplanes der Gemeinde Kraftisried mit Bescheid vom _____ Az: _____ gemäß § 6 BauGB genehmigt.

Marktoberdorf,

Härle, Regierungsdirektor

Siegel

7. Bekanntmachungsvermerk:

Die Erteilung der Genehmigung der Änderung des Flächennutzungsplanes wurde am _____ gemäß § 6 Abs. 5 BauGB mit der zusammenfassenden Erklärung ortsüblich bekannt gemacht. Die Änderung des Flächennutzungsplanes der Gemeinde Kraftisried ist damit wirksam.

Gemeinde Kraftisried, den

Michael Abel, Erster Bürgermeister

Siegel

Gemeinde Kraftisried
Landkreis Ostallgäu

5. Änderung des Flächennutzungsplanes
im Bereich des Bebauungsplanes Nr. 10
"Gewerbegebiet Öschle"