





Stand vor der Änderung des Flächennutzungsplanes im Bereich Nord

Zeichenerklärung vor der Änderung:

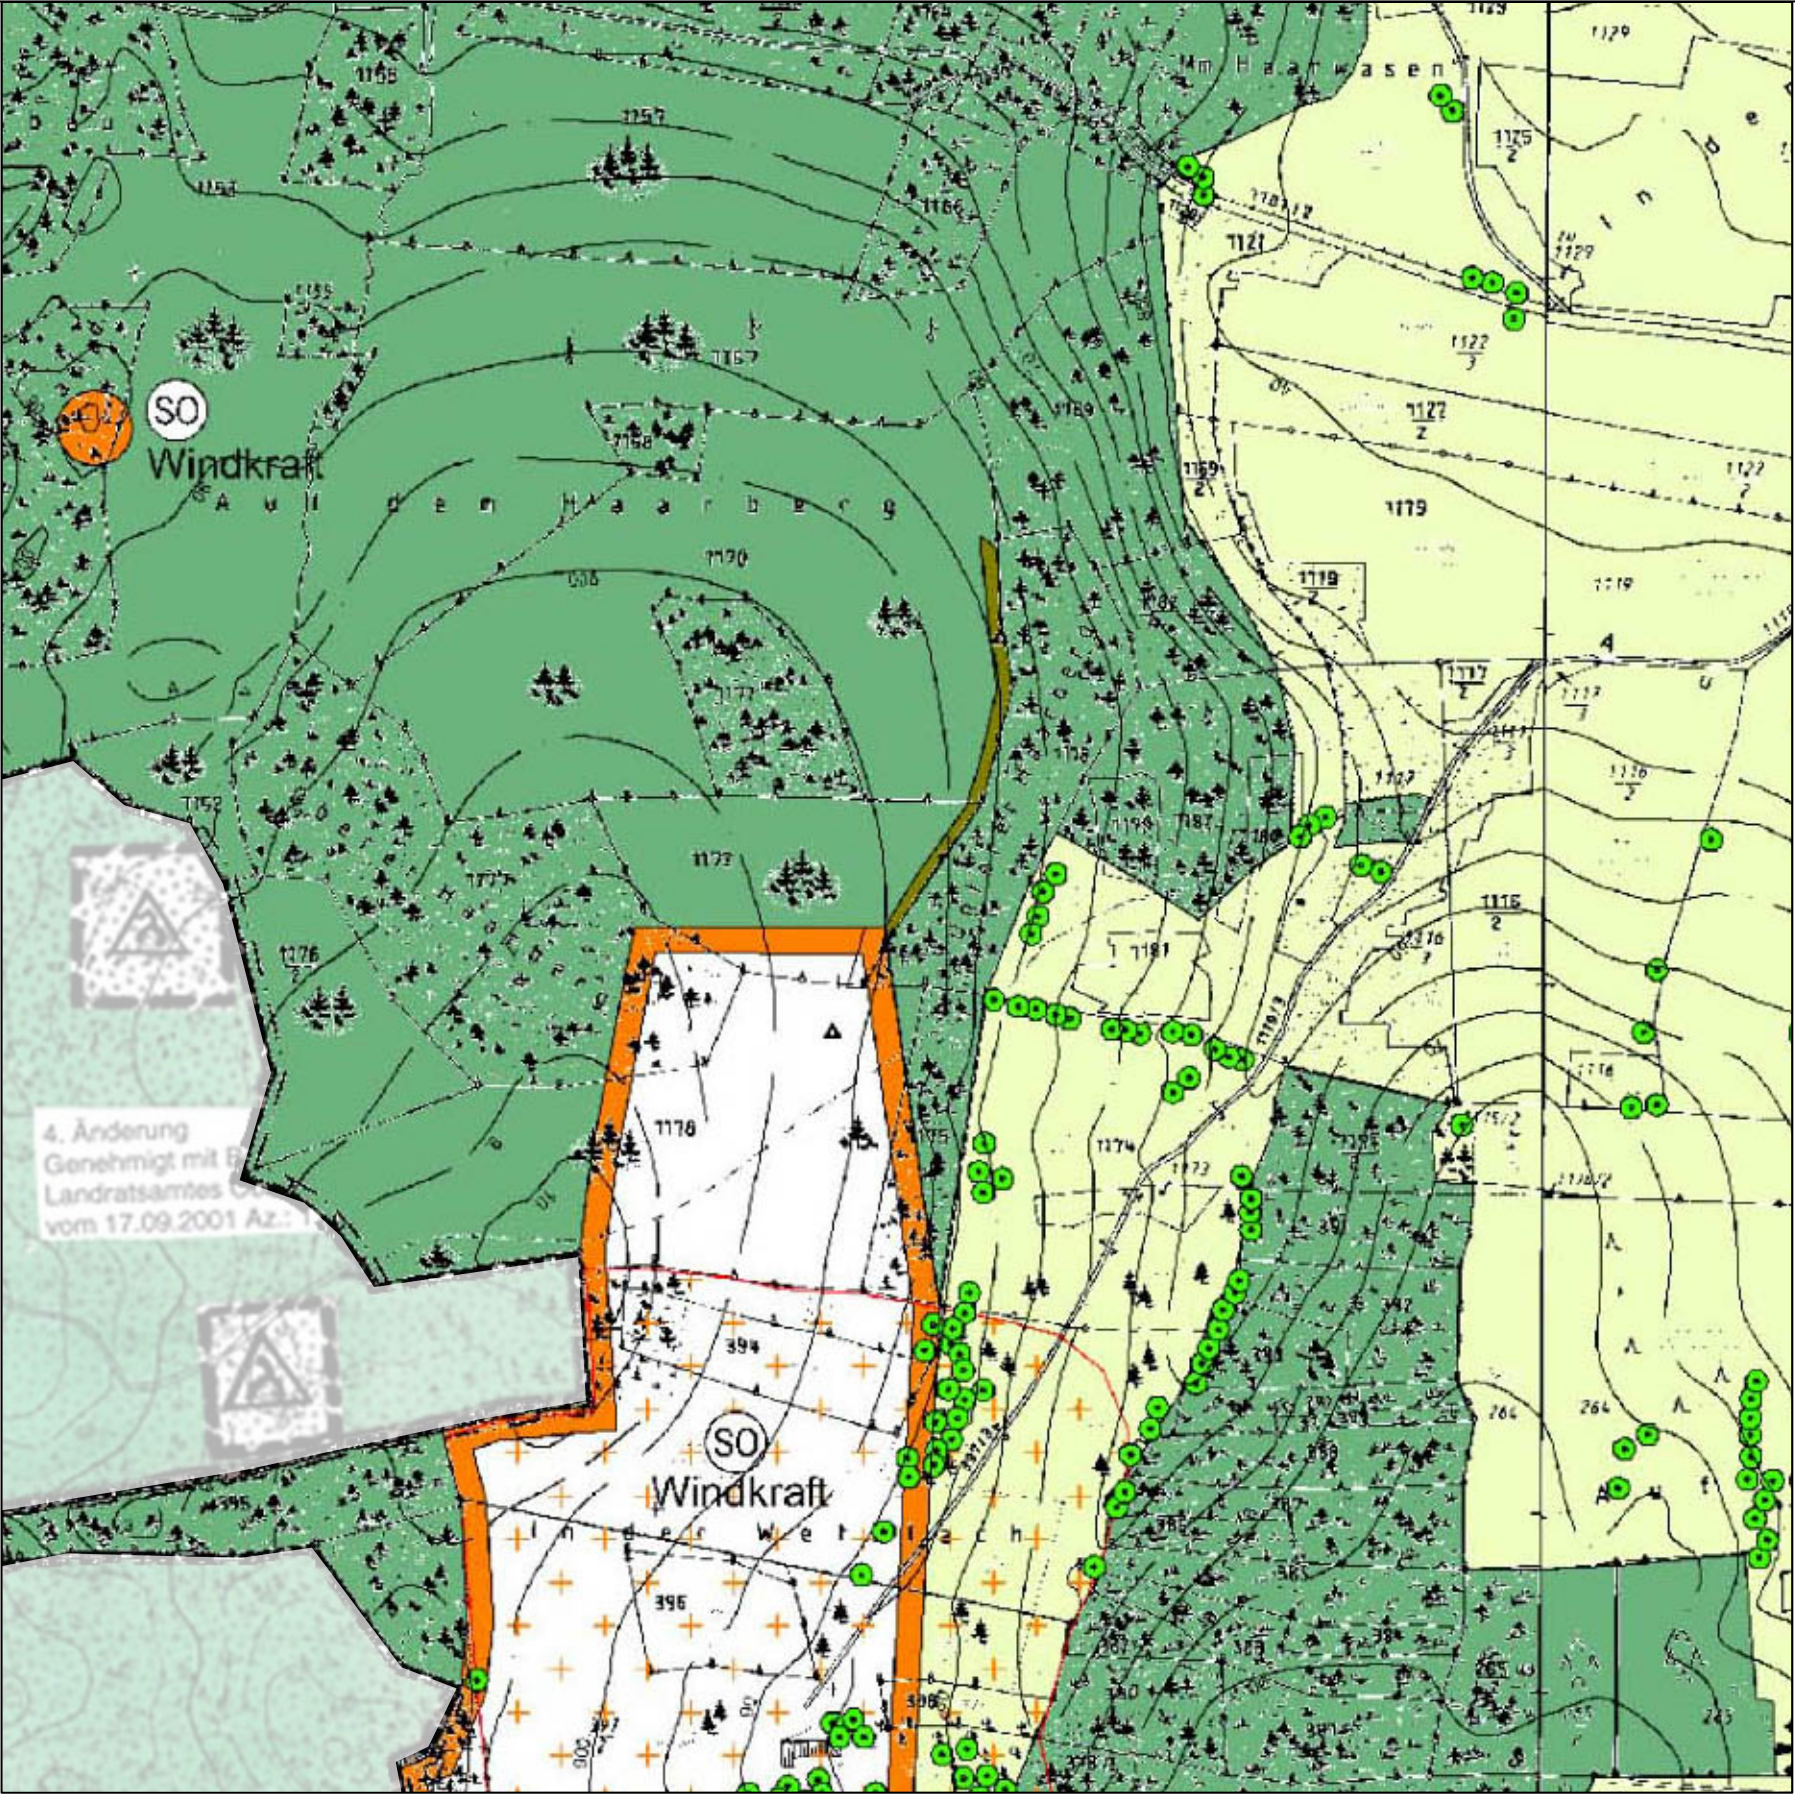



1. Änderung des Flächennutzungsplanes im Bereich Nord

Zeichenerklärung nach der Änderung:

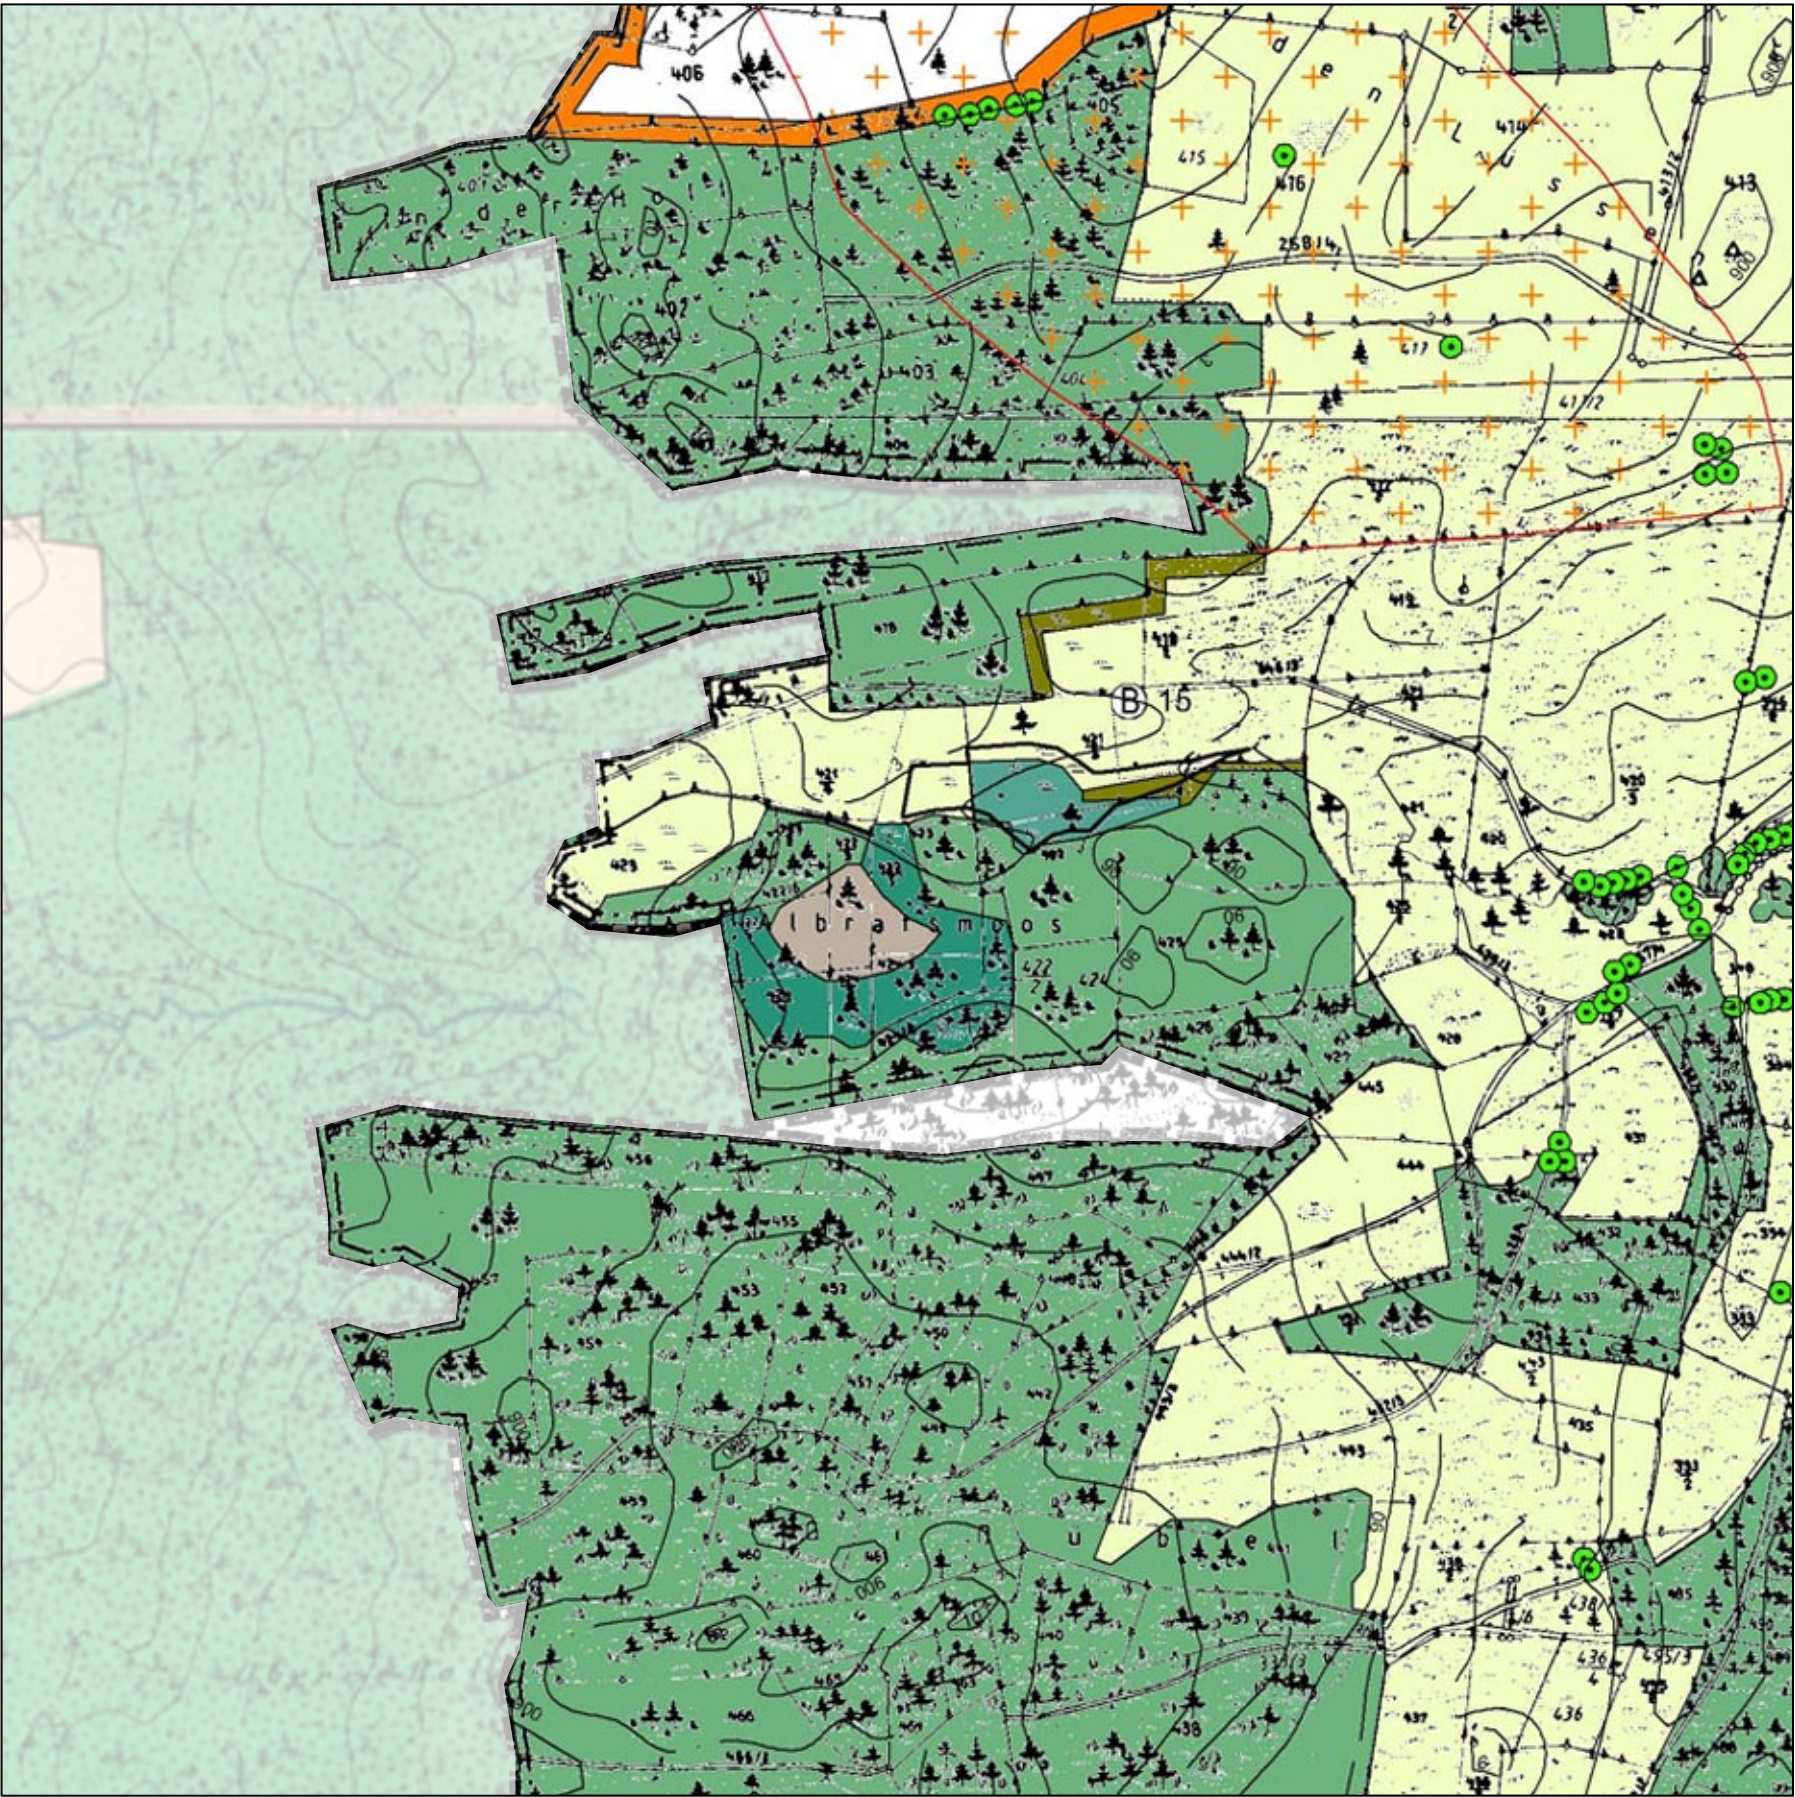

Stand vor der Änderung des Flächennutzungsplanes im Bereich Süd

Zeichenerklärung vor der Änderung:

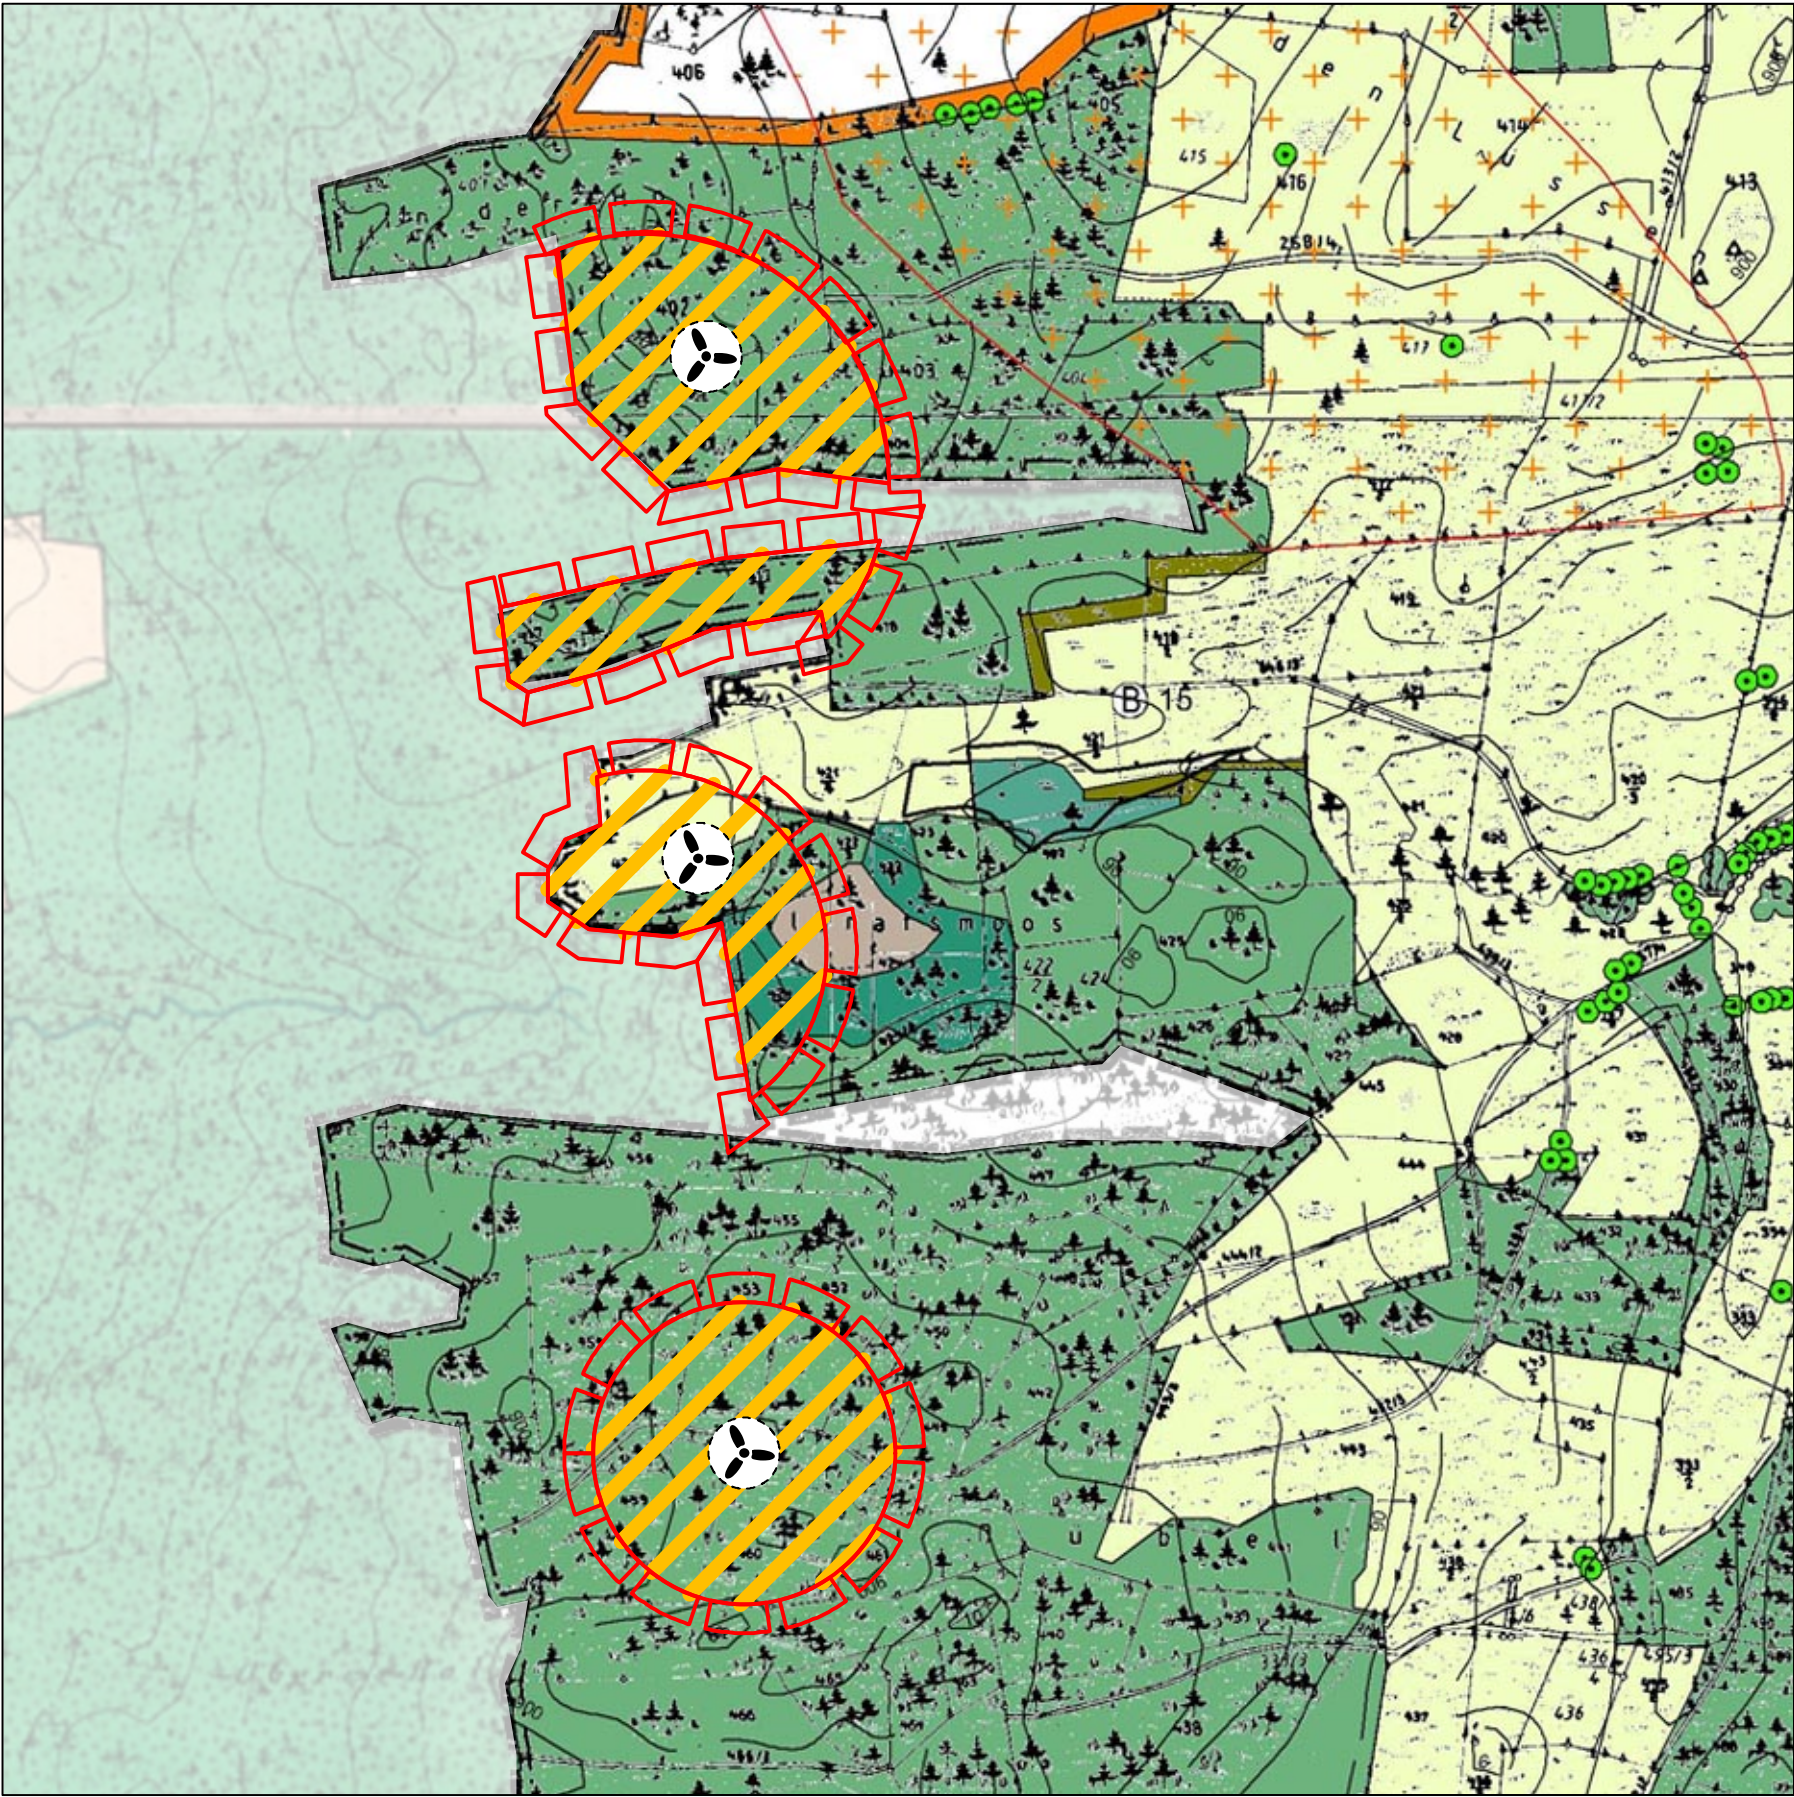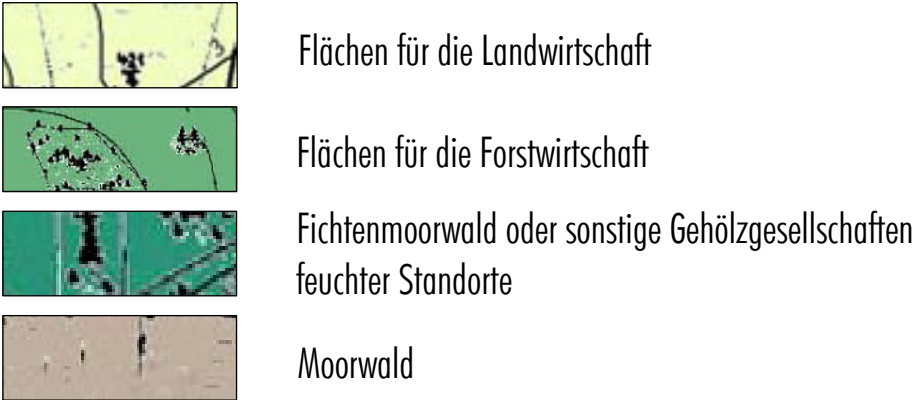


1. Änderung des Flächennutzungsplanes im Bereich Süd

Zeichenerklärung nach der Änderung:



M 1: 5.000

0 100 200 300 400 500 600 700 800 900 1000m

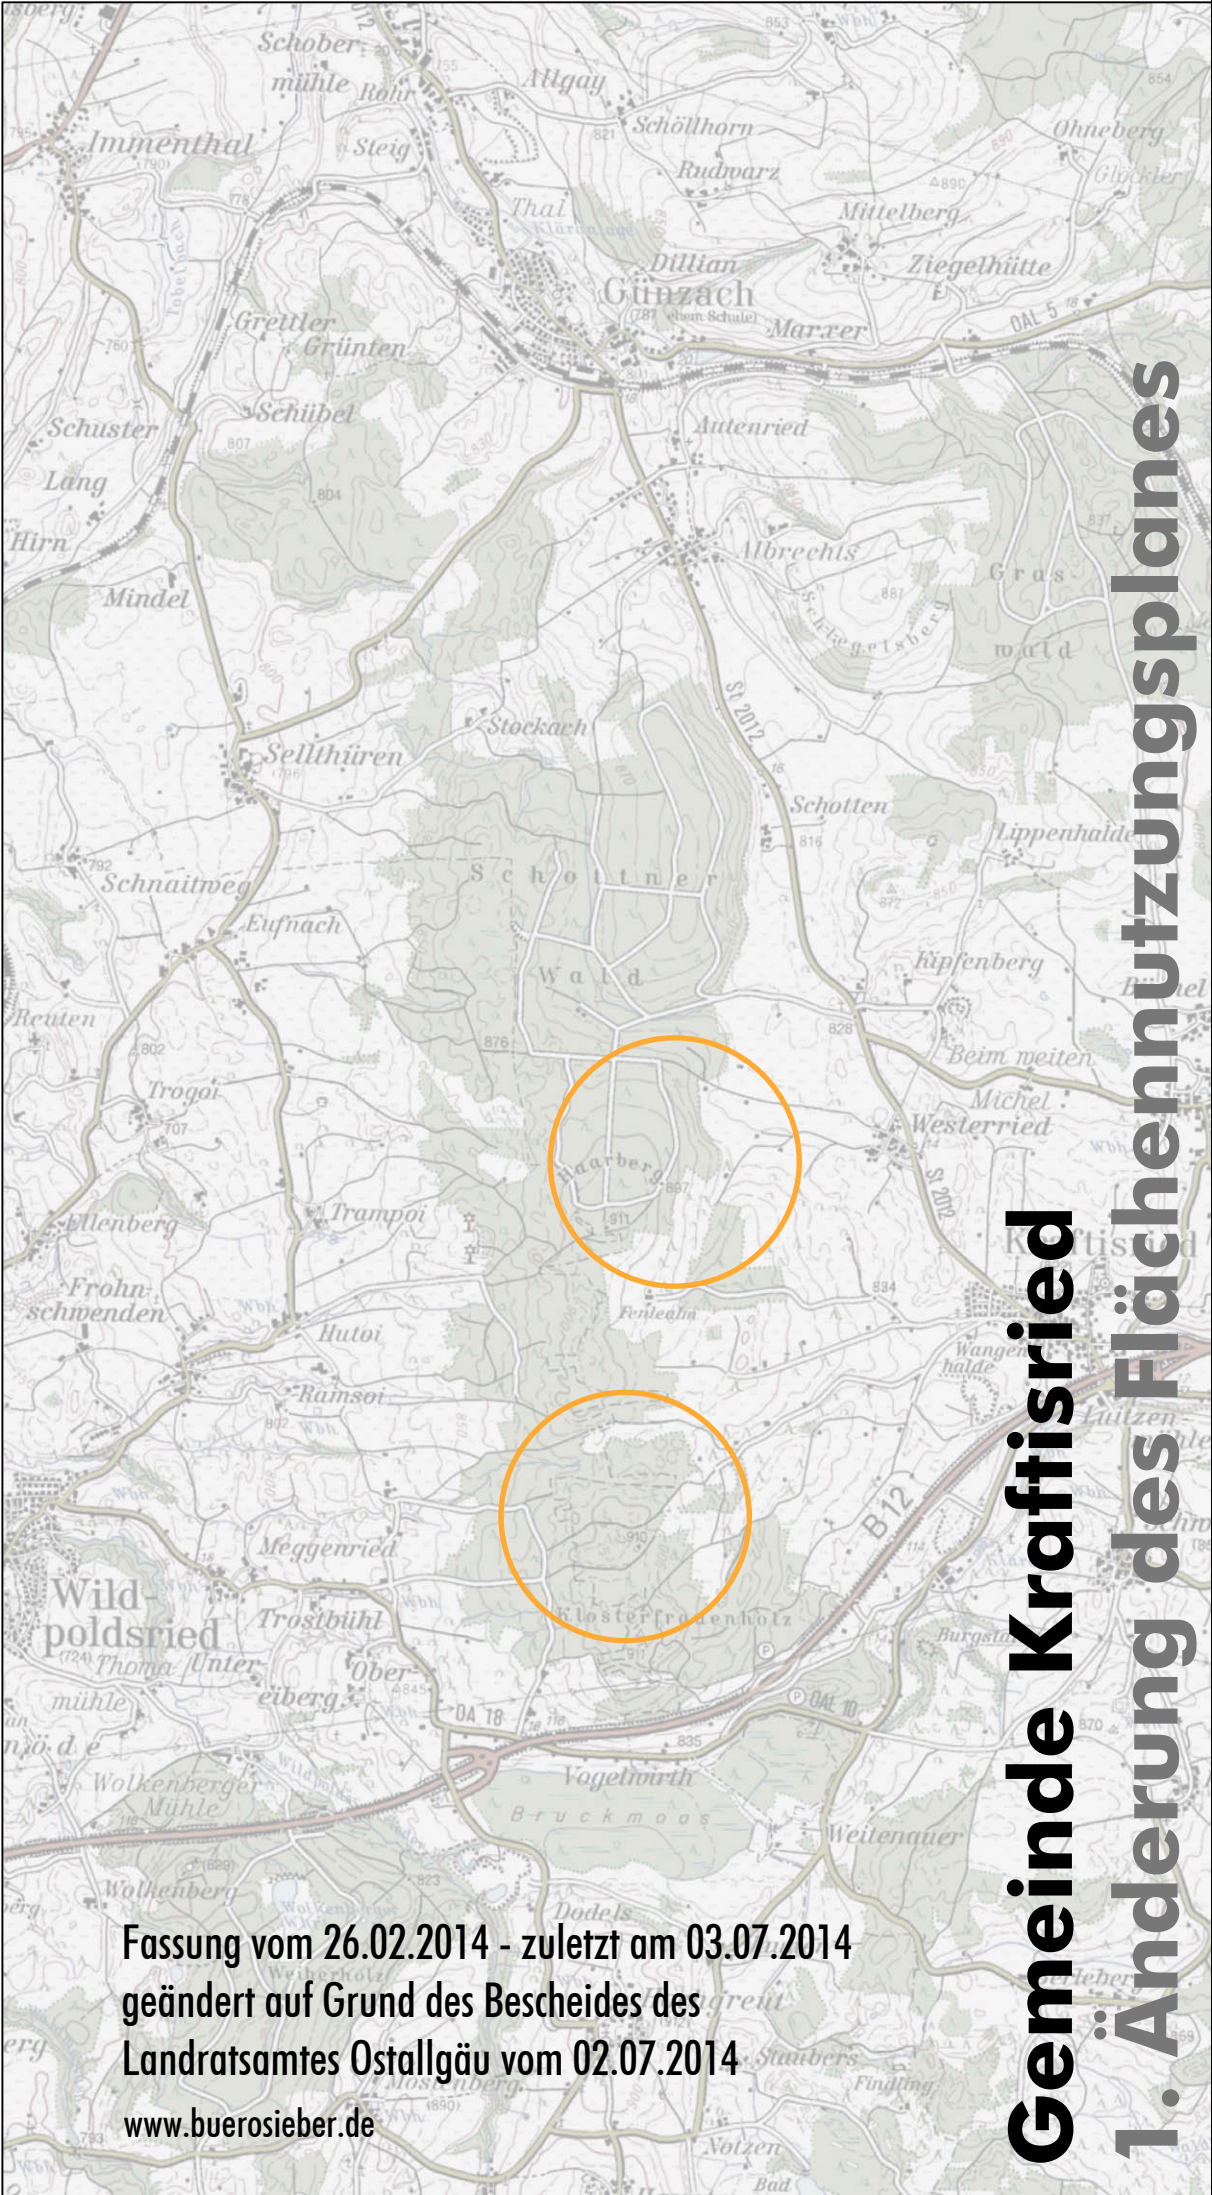

Fassung vom 26.02.2014 - zuletzt am 03.07.2014
geändert auf Grund des Bescheides des
Landratsamtes Ostallgäu vom 02.07.2014
www.buerosieber.de

Gemeinde Kraftrisried
1. Änderung des Flächennutzungsplanes