



WESTEN

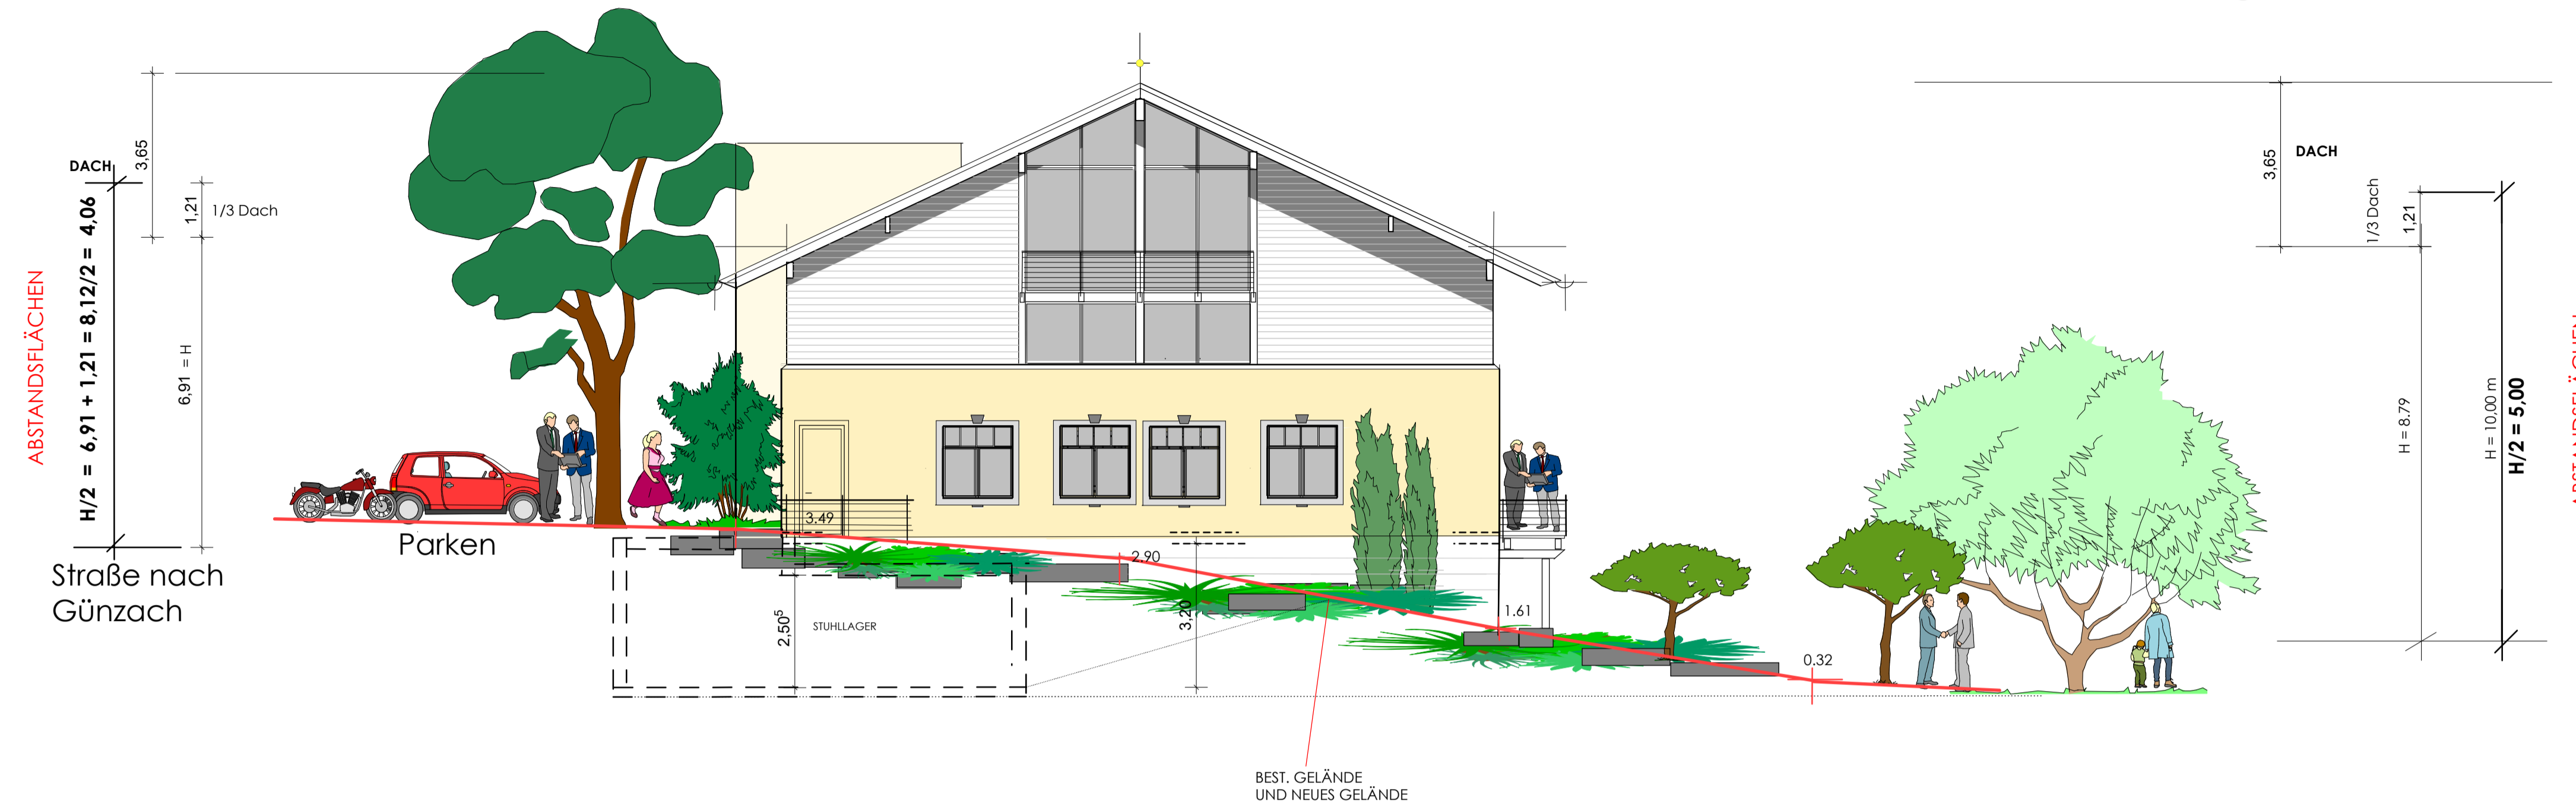

NORDEN

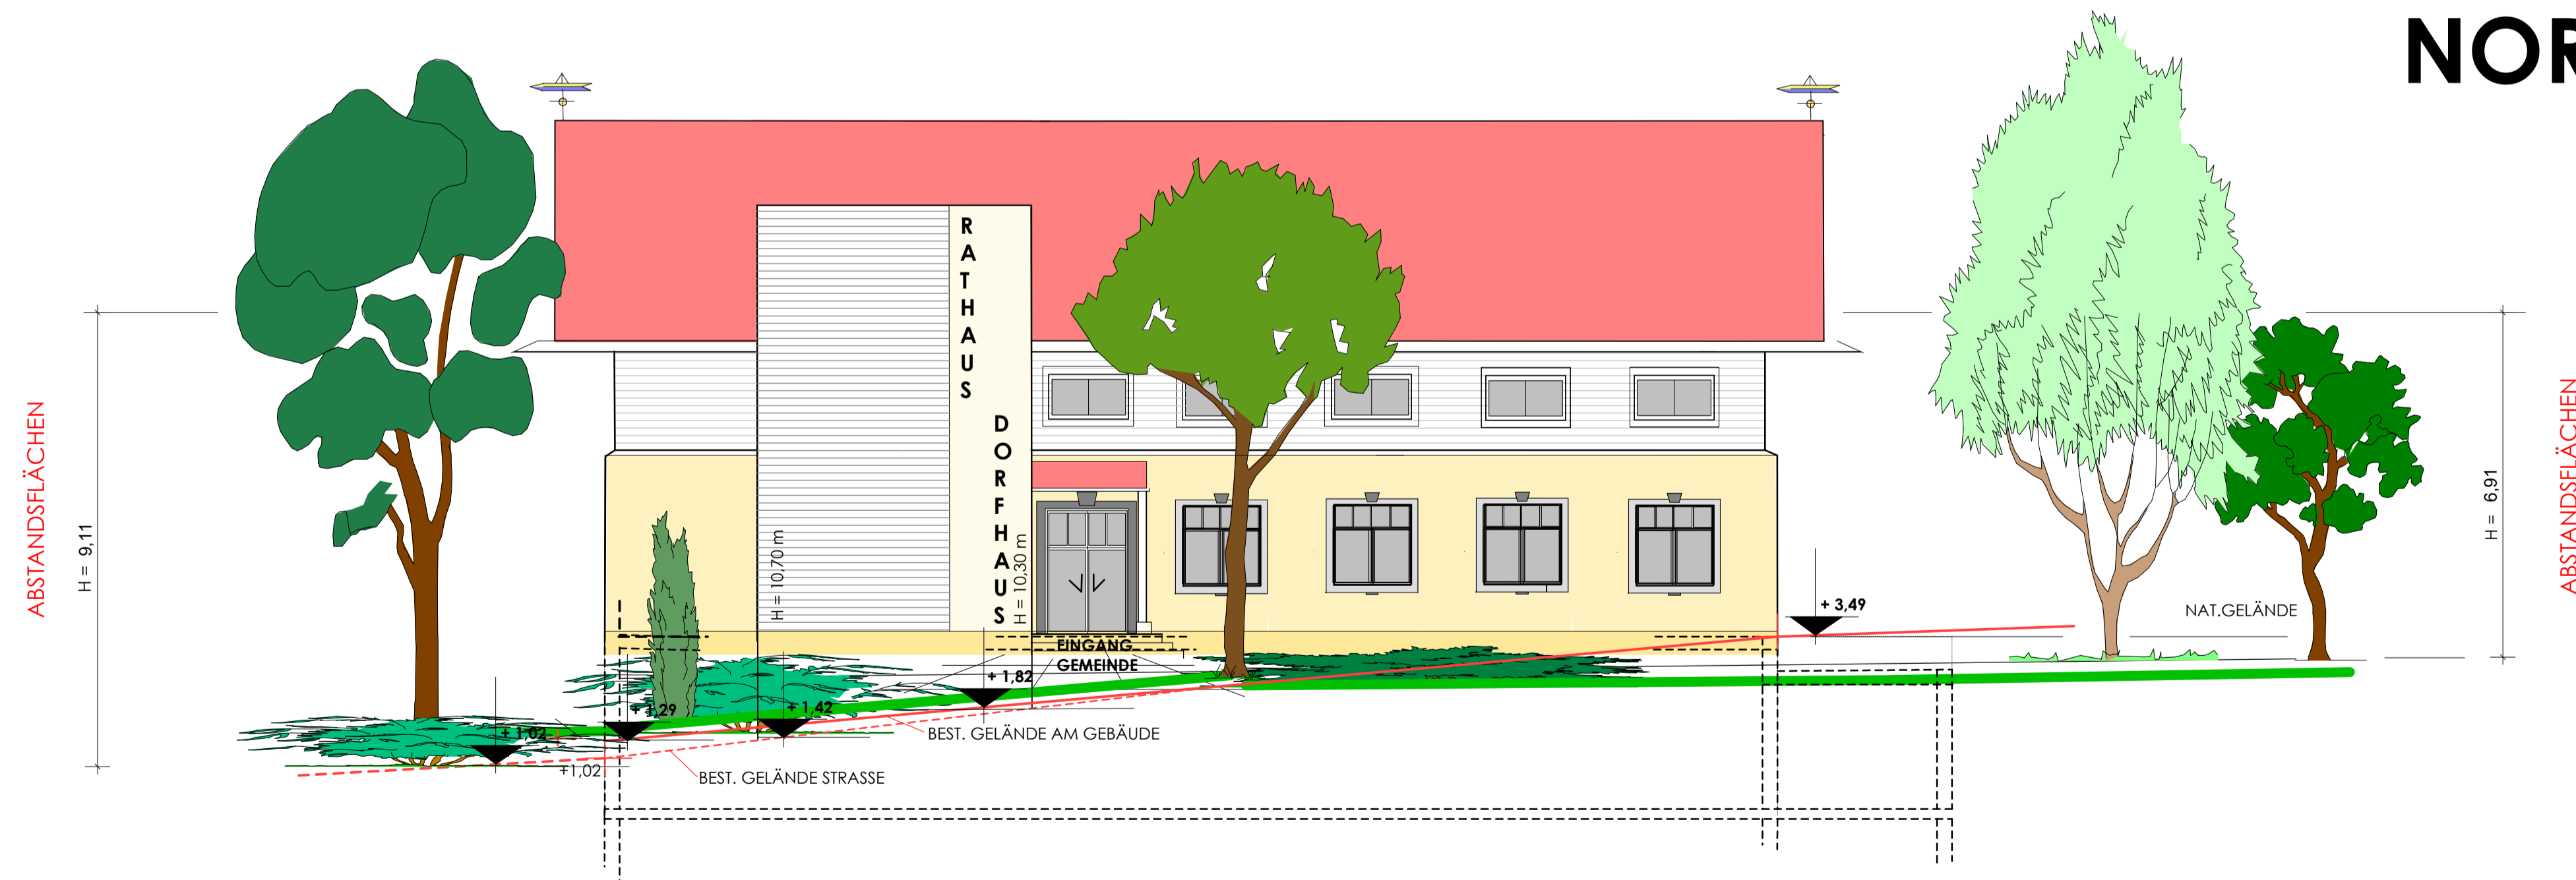

ABSTANDSFLCHEN

BAUVORHABEN
ABBRUCH DES BEST. GASTHOFES "GRNER BAUM" UND NEUBAU EINES GEMEINSCHAFTS-HAUSES
 IN 87647 KRAFTSRIED
 HAUPTSTRASSE 11
 FL.Nr. 51 und 69/2

BAUHERR
GEMEINDE KRAFTSRIED
 REINHARDSRIEDERSTR. 10
 87647 KRAFTSRIED
 tel. 08377 / 97365
 VERTRETEN DURCH
 BGM. MICHAEL ABEL

BAUTEIL
ANSICHTEN 1:100
 N / W

BAUHERR

ANGRENZER

ARCHITEKT
 ANDREAS SELTMANN
 DIPL.ING.(FH) ARCHITEKT BDB
 DORFSTRASSE 25
 87647 KRAFTSRIED
 TEL. 08377 / 929 54 73
 0171 / 773 3303

JULI 2019