



# OSTEN

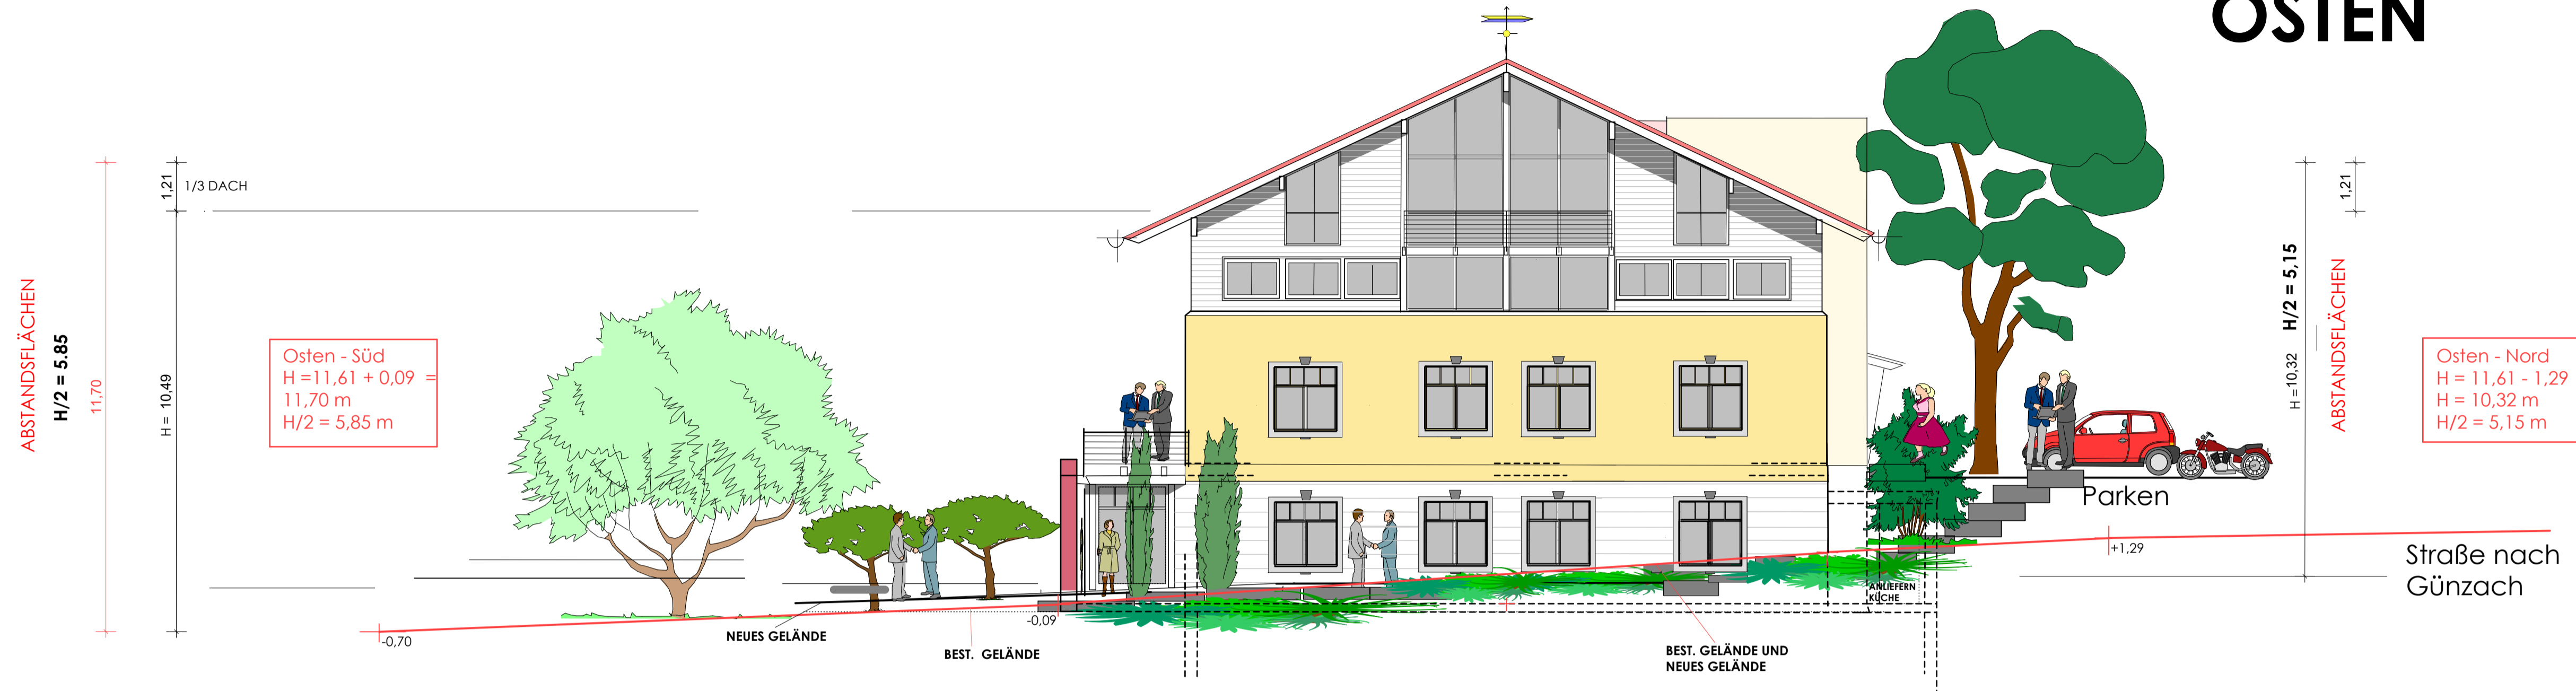

# SÜDEN

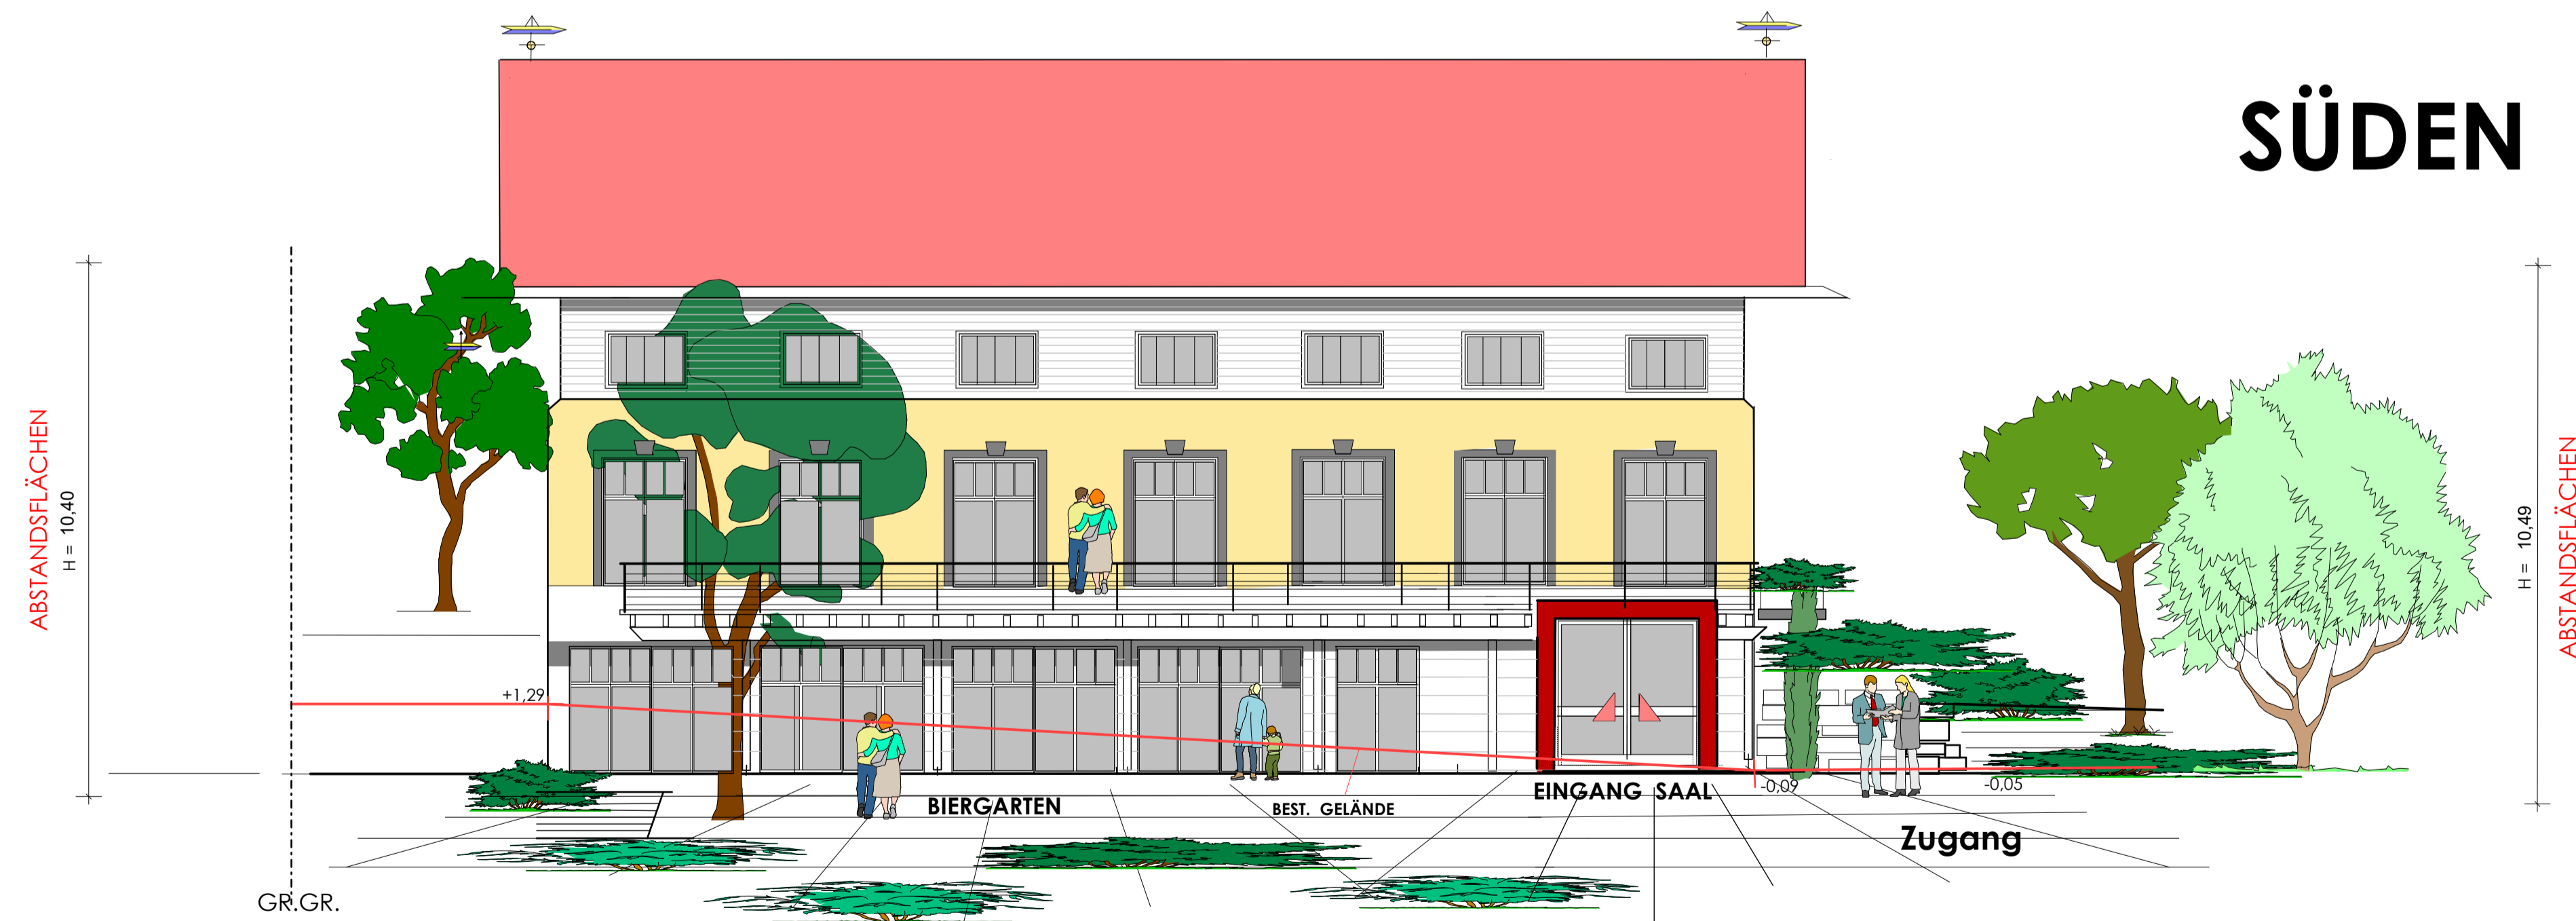

## ABSTANDSFLÄCHEN

BAUVORHABEN  
**ABBRUCH DES BEST.  
 GASTHOFES  
 "GRÜNER BAUM"  
 UND NEUBAU  
 EINES  
 GEMEINSCHAFTS-  
 HAUSES**  
 IN 87647 KRAFTISRIED  
 HAUPTSTRASSE 11  
 Fl.Nr. 51 und 69/2

BAUHERR  
**GEMEINDE KRAFTISRIED**  
 REINHARDSRIEDERSTR. 10  
 87647 KRAFTISRIED  
 tel. 08377 / 97365  
 VERTRETEN DURCH  
 BGM. MICHAEL ABEL

BAUTEIL  
**ANSICHTEN 1:100**  
 O / S

BAUHERR

ANGRENZER

ARCHITEKT  
 ANDREAS SELTMANN  
 DIPL.ING.(FH) ARCHITEKT BDB  
 DORFSTRASSE 25  
 87647 KRAFTISRIED  
 TEL. 08377 / 929 54 73  
 0171 / 773 3303

JULI 2019