


- DACHAUFBAU:**
- SICHTDACHSTUHL
 - SICHTSCHALUNG
 - DACHPAPPE
 - TRAGENDER DACHSTUHL
 - ISOLIERUNG 20 CM ZWISCHENLIEGEND
 - DAMPFSPERRE
 - LATTUNG
 - KONTERLATTUNG
 - BETONDACHPFANNEN ROT

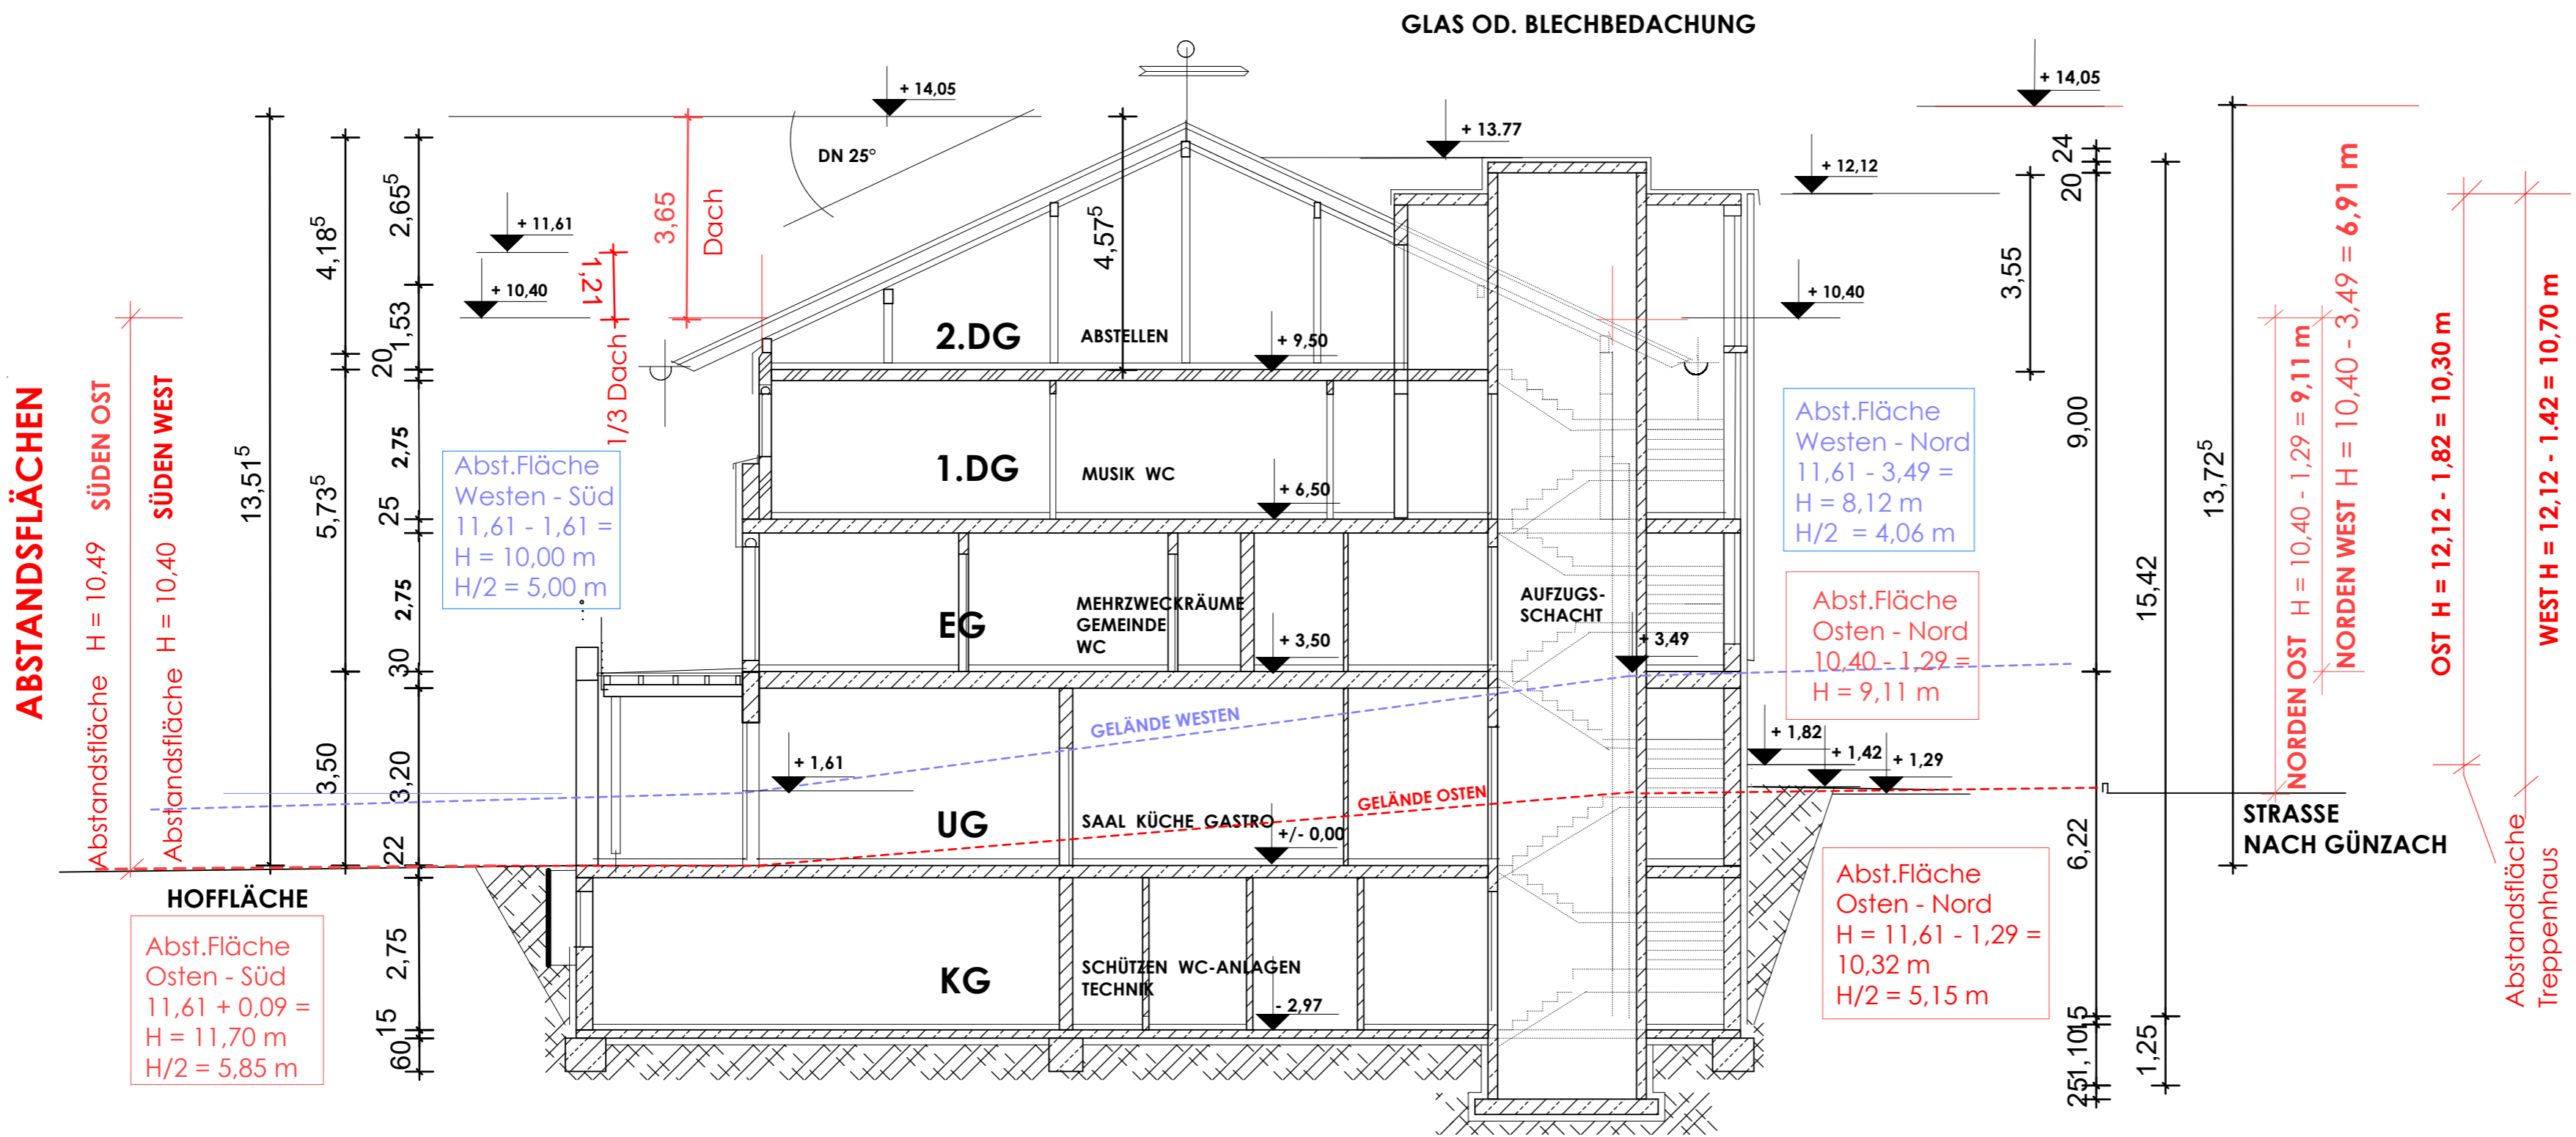

ABSTANDSFLÄCHEN

BAUVORHABEN
ABBRUCH DES BEST. GASTHOFES "GRÜNER BAUM" UND NEUBAU EINES GEMEINSCHAFTS-HAUSES
 IN 87647 KRAFTISRIED
 HAUPTSTRASSE 11
 Fl.St. 51 und 69/2

BAUHERR
GEMEINDE KRAFTISRIED
 REINHARDSRIEDERSTR. 10
 87647 KRAFTISRIED
 tel. 08377 / 97365
 VERTRETEN DURCH
 BGM. MICHAEL ABEL

BAUTEIL
SCHNITT 1:100

BAUHERR

ANGRENZER

ARCHITEKT

ANDREAS SELTMANN
 DIPL.ING.(FH) ARCHITEKT BDB
 DORFSTRASSE 25
 87647 KRAFTISRIED
 TEL. 08377 / 929 54 73
 0171 / 773 3303

JULI 2019