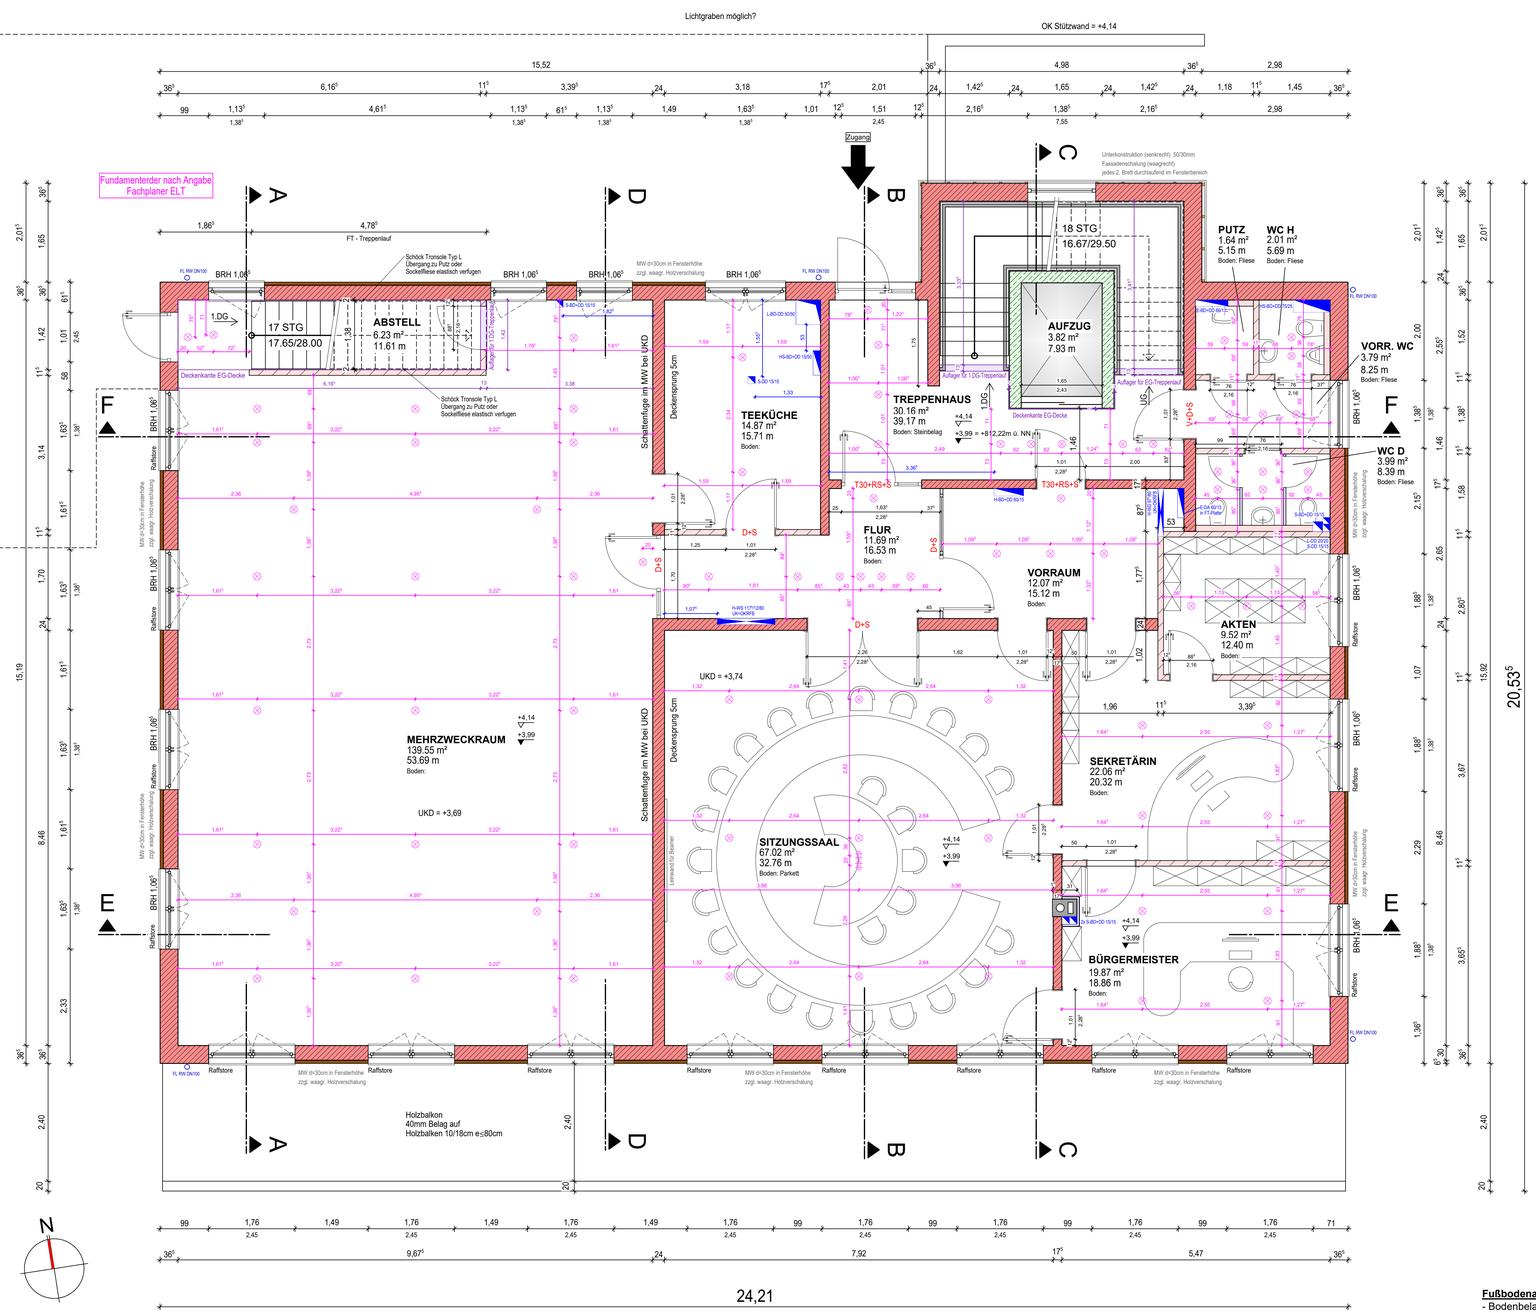

ERDGESCHOSS

Treppenlauf im Mehrzweckraum M=1:25

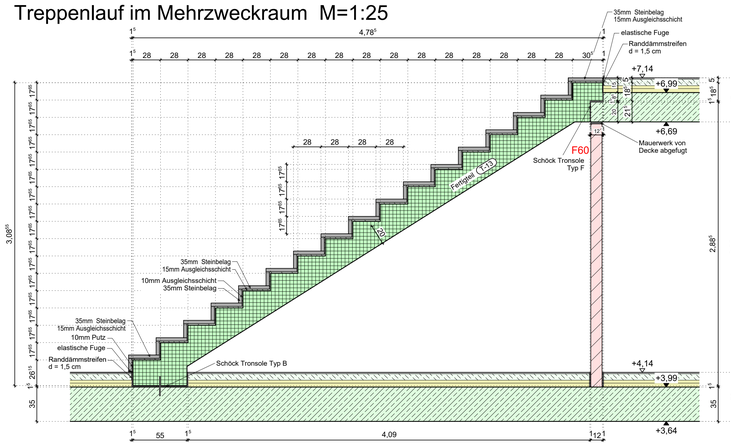

Stahlbeton	Auflagernase für FT-Treppenlauf
Mauerwerk (tragend)	Abgehängte Decke (unterschiedliche UK)
Mauerwerk (nicht tragend)	Aussparungen / Durchbrüche / Schlitze (ELT + HLS)
Wärmedämmung	.
Trockenbau raumhoch	.

RFB ..... Rohfußboden
FFB ..... Fertigfußboden
UKD ..... Unterkante Decke
BRH ..... Brüstungshöhe ab OK RFB
BD ..... Bodendurchbruch
WD ..... Wanddurchbruch
WS ..... Wandschlitz
DD ..... Deckendurchbruch
Raffstore ... z.B. ROKA-SHADOW LIGHT (elektrisch)
Rollladen ... z.B. ROKA THERM (elektrisch)
⊗ ... Deckendose Filigrandecke z.B. Kaiser - 1277-50

Höhenlage Gebäude: ±0.00 ≙ +808.23m ü. NN

Alle Brüstungs-, Vorlagen- und Öffnungsmaße ab OK RFB
Alle tragenden und konstruktiven Bauteile müssen nach Statischer Berechnung hergestellt werden.

Die ausführungs- und fertigungstechnischen sowie bauphysikalisch bestimmende Angaben zur Konstruktion sind vom Unternehmer verantwortlich nachzuprüfen.
Ebenso die Übereinstimmung der vom Planer angegebenen Zwangsmaße.
Sämtliche sonstigen Unstimmigkeiten sind der Bauleitung unverzüglich mitzuteilen.

Fußbodenaufbau EG:
- Bodenbelag 15mm
- Heizestrich 65mm
- Trennlage (PE-Folie)
- Trittschalldämmung 30/2
- Dämmung 40mm
- Stahlbetondecke 350mm

Außenwandaufbau EG:
- Innenputz 15mm
- Mauerwerk 365mm (0,09 W/mK)
- Außenputz 20mm

LEISTUNGSPHASE: WERKPLANUNG

PROJEKT: Neubau eines Dorfgemeinschaftshauses

BAUHERR: Gemeinde Kraftisried
Reinhardsrieder Straße 10
87647 Kraftisried
TEL 09377 / 97365

PLANUNG: IGS Ingenieurgesellschaft mbH
Birkenweg 8
87616 Marktoberdorf
TEL 08342 / 9666 - 0
FAX 08342 / 9666 - 66

BAUORT: Fl.Nr. 50
Hauptstraße, 87647 Kraftisried

				PLANINDEX	BAUHERR	ARCHITEKT	STATIKER	ORGA	BEHÖRDEN/ BRANDSCHUTZ	HEIZUNG	LÜFTTECHNIK	ELEKTRO	BAUAKUSTIK	BAUPHYSIK	INNENAUSBAU	TRAGWERKSPLANER	AUSSENANLAGEN	BAUHERRENMAPPE	BAULEITUNG
o																			
n																			
m																			
l																			
k																			
i																			
h																			
g																			
f																			
e																			
d																			
c																			
b																			
a	.	.																	

Vom Auftraggeber freigegeben
am: 10.02.2021
Unterschrift: .....

ÄNDERUNGEN/ERGÄNZUNGEN	GEZ.	DATUM		VERTEILER

ZEICHNUNG: Grundriss Erdgeschoss

MASSTAB	1:50
GEZEICHNET	RAFF
DATUM	08.02.2021

PROJEKT-NR.	ZEICHN.-NR.	INDEX
19021	WP-003	-

PLANFERTIGER

IGS
Ihr Ansprechpartner für alle Belange, Leistungen und Services im Bauwesen
Ingenieurgesellschaft Allgäu mbH
tel. 08342 / 9666-0 | mail. igs@igs-mod.de | web. www.igs-mod.de
Birkenweg 8 | 87616 Marktoberdorf