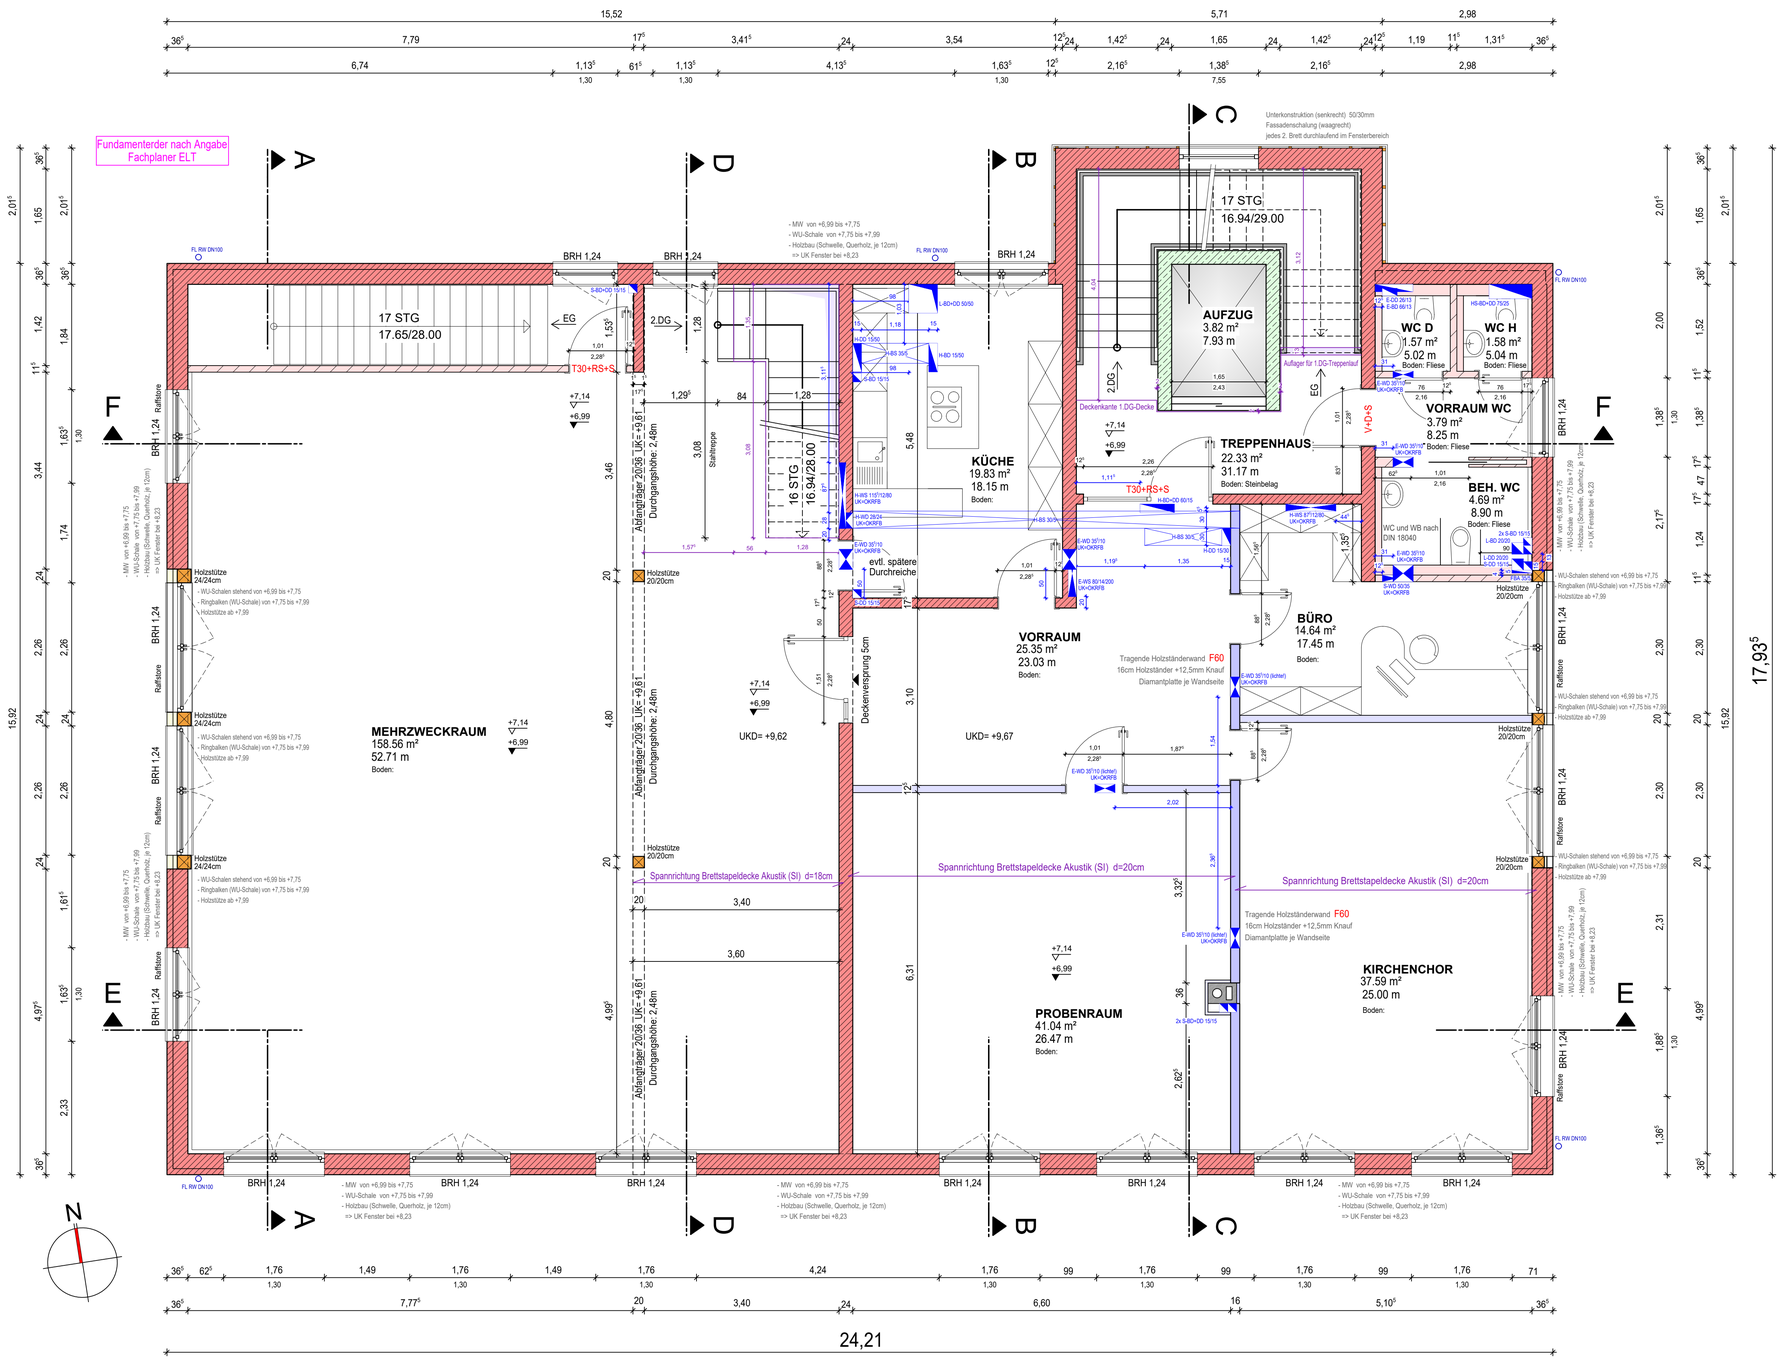

1. DACHGESCHOSS

Fußbodenaufbau 1.DG:
- Bodenbelag 15mm
- Heizestrich 65mm
- Trennlage (PE-Folie)
- Trittschalldämmung 30/2
- Dämmung 40mm
- Stahlbetondecke 250/300mm

Außenwandaufbau 1.DG (ab +7,99):
- Gipskartonplatte GKB 12,5mm
- OSB-Platte 15mm
- Installationsebene 40mm
- Knauf Diamantplatte 12,5mm
- OSB-Platte (luftdicht verklebt) 15mm
- Holzständer 60/200mm mit Zwischendämmung Mineralwolle WLS 035
- Knauf Diamantplatte 12,5mm
- Verbundplatte (DWD) 15mm
- Unterkonstruktion (waagrecht) 50/30mm
- Fassadenschalung (senkrecht)

Stahlbeton
Mauerwerk (tragend)
Mauerwerk (nicht tragend)
Wärmedämmung
Trockenbau raumhoch
Auflagernase für FT-Treppenlauf
Abgehängte Decke (unterschiedliche UK)
Aussparungen / Durchbrüche / Schlitze (ELT + HLS)
.
.

RFB ..... Rohfußboden
FFB ..... Fertigfußboden
UKD ..... Unterkante Decke
BRH ..... Brüstungshöhe ab OK RFB
BD ..... Bodendurchbruch
WD ..... Wanddurchbruch
WS ..... Wandschlitz
DD ..... Deckendurchbruch
Raffstore ... z.B. ROKA-SHADOW LIGHT (elektrisch)
Rollladen ... z.B. ROKA THERM (elektrisch)

Höhenlage Gebäude: ±0.00 ≙ +808.23m ü. NN

Alle Brüstungs-, Vorlagen- und Öffnungsmaße ab OK RFB
Alle tragenden und konstruktiven Bauteile müssen nach Statischer Berechnung hergestellt werden.

Die ausführungs- und fertigungstechnischen sowie bauphysikalisch bestimmende Angaben zur Konstruktion sind vom Unternehmer verantwortlich nachzuprüfen.
Ebenso die Übereinstimmung der vom Planer angegebenen Zwangsmaße.
Sämtliche sonstigen Unstimmigkeiten sind der Bauleitung unverzüglich mitzuteilen.

LEISTUNGSPHASE: WERKPLANUNG

PROJEKT: Neubau eines Dorfgemeinschaftshauses

BAUHERR: Gemeinde Kraftisried
Reinhardsrieder Straße 10
87647 Kraftisried
TEL 09377 / 97365

PLANUNG: IGS Ingenieurgesellschaft mbH
Birkenweg 8
87616 Marktoberdorf
TEL 08342 / 9666 - 0
FAX 08342 / 9666 - 66

BAUORT: Fl.Nr. 50
Hauptstraße, 87647 Kraftisried

			o
			n
			m
			l
			k
			i
			h
			g
			f
			e
			d
			c
			b
.	.	.	a

Vom Auftraggeber freigegeben
am: 10.02.2021
Unterschrift: .....

PLANINDEX: BAUHERR, ARCHITEKT, STATIKER, ORGA, EINRICHTUNG, TECHNIKKOORD, HEIZUNG, LÜFTTECHNIK, ELEKTRO, BAUAKUSTIK, BAUPHYSIK, INNENAUSBAU, VERKEHRSPLANER, AUßENANLAGENPL, BAUUNTERNEHMER, BAULEITUNG

ÄNDERUNGEN/ERGÄNZUNGEN	GEZ.	DATUM

VERTEILER

ZEICHNUNG: Grundriss 1. Dachgeschoss

		PROJEKT-NR.	ZEICHN.-NR.	INDEX
MASSTAB	1:50	19021	WP-004	-
GEZEICHNET	RAFF			
DATUM	08.02.2021			

PLANFERTIGER

Ihr Ansprechpartner für alle Belange, Leistungen und Services im Bauwesen
Ingenieurgesellschaft Allgäu mbH
tel. 08342 / 9666-0 | mail. igs@igs-mod.de | web. www.igs-mod.de
Birkenweg 8 | 87616 Marktoberdorf