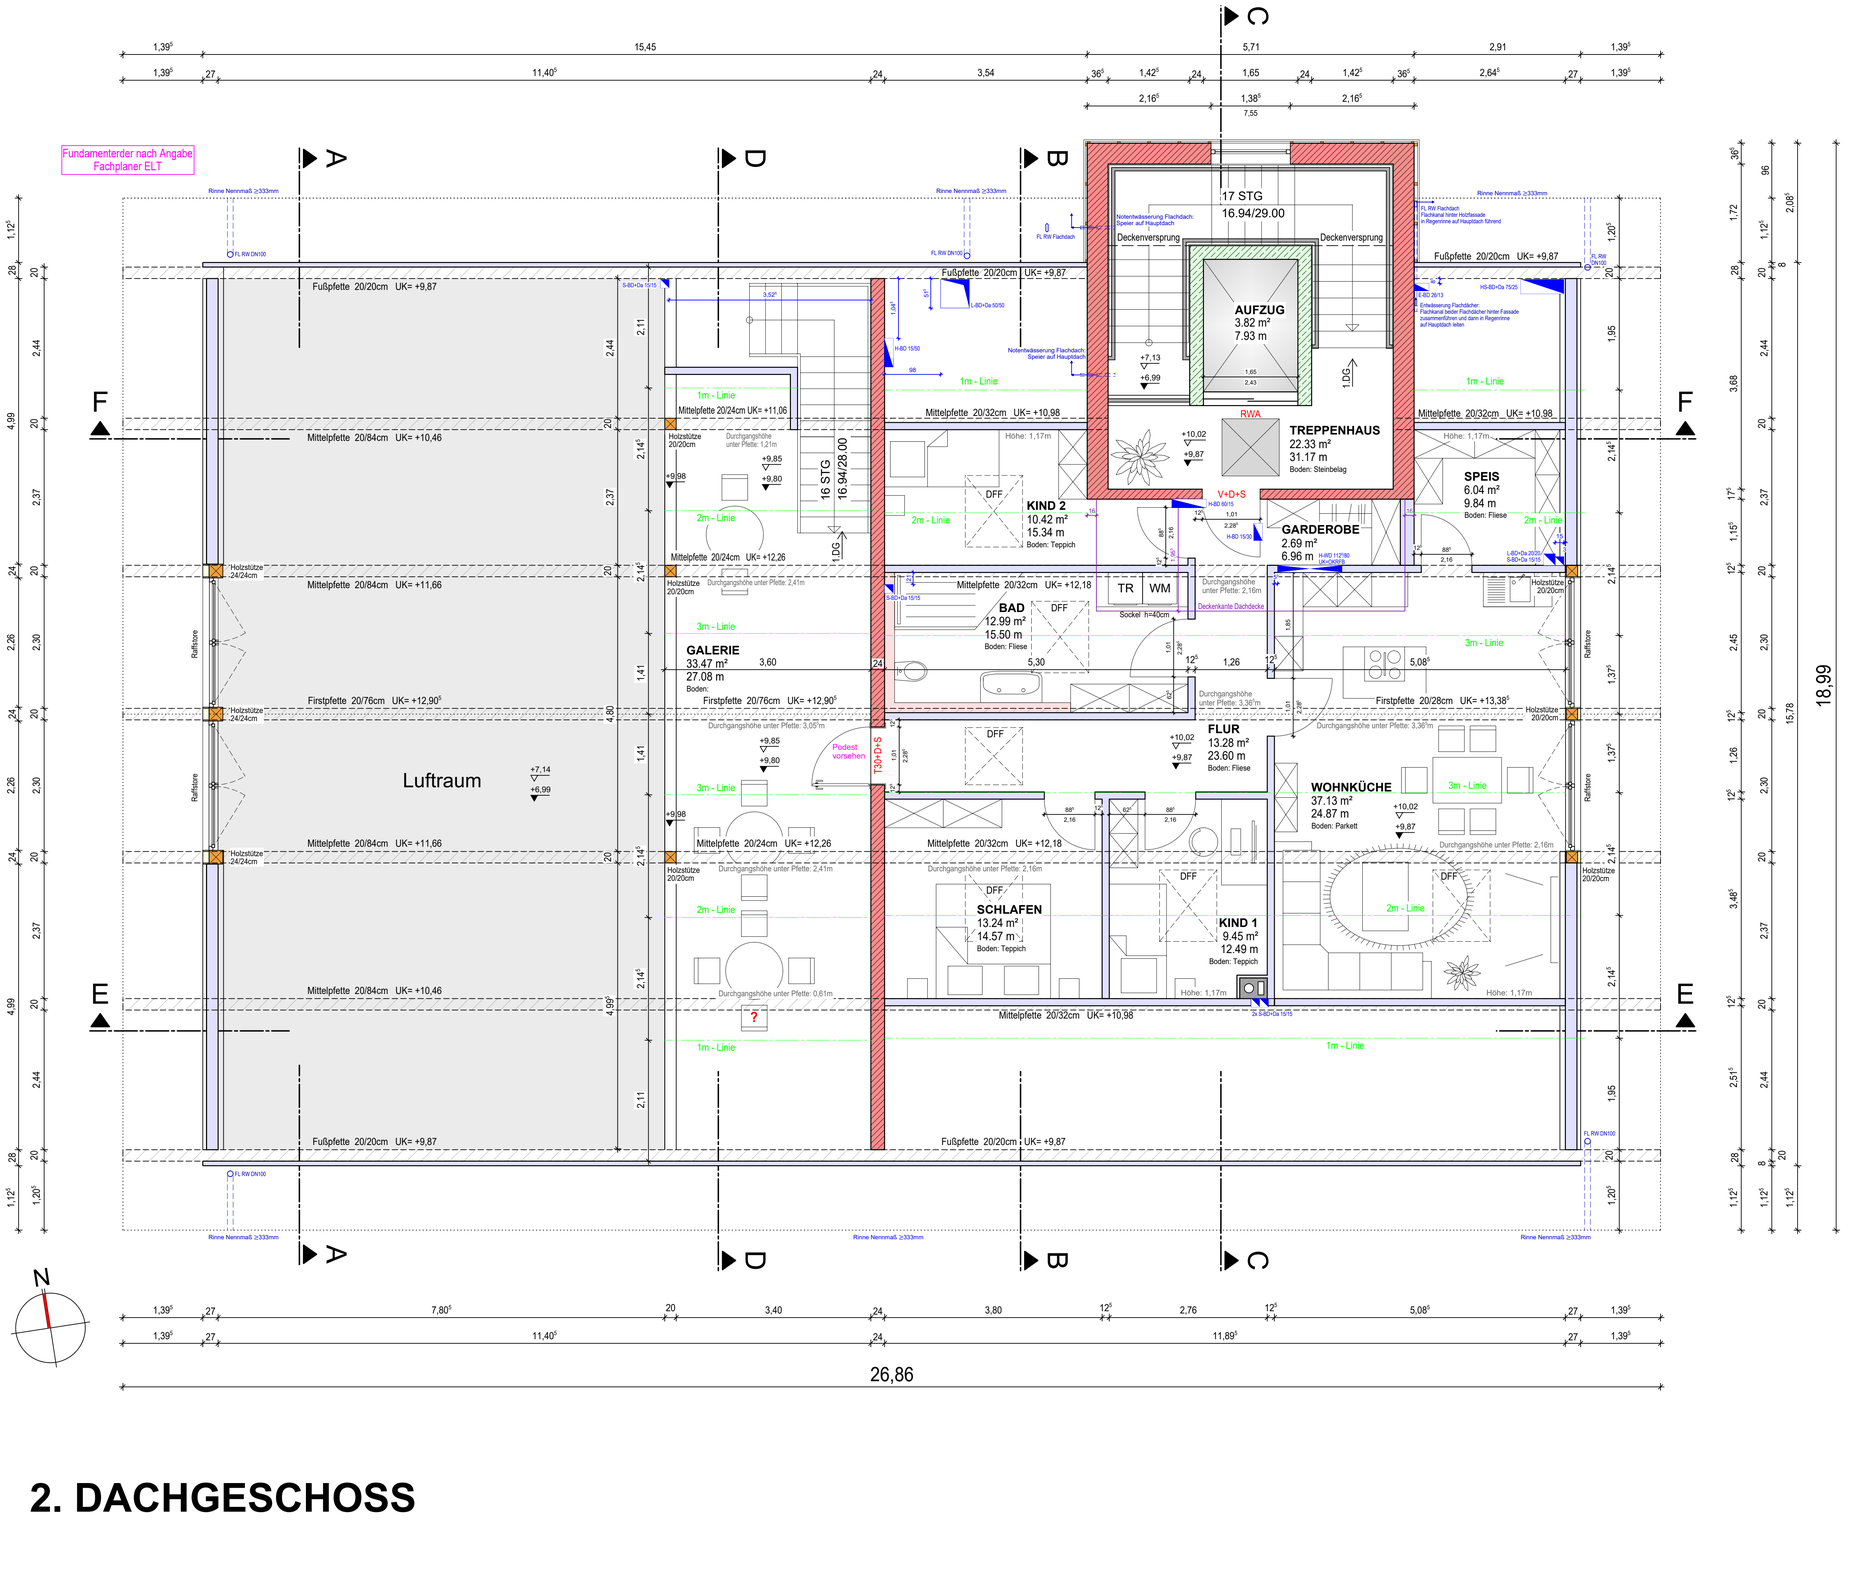

2. DACHGESCHOSS

Dachaufbau Hauptdach:
- Dachziegel
- Lattung 50/30mm
- Konterlattung 60/40mm
- Holzfaserdämmplatten 40mm
- Sparren 100/180mm e=800mm
- Zwischensparrendämmung 180mm Mineralwolle WLS 035
- Dampfsperre
- Deckenverkleidung 18mm
- Sichtsparren 100/140mm (nur im Bereich der Gallerie)

Dachaufbau Flachdach:
- Kies
- Vlies
- 2 Lagen Dachabdichtung nach DIN 18195
- Wasserdampfdruckausgleichsschicht
- Wärmedämmung WLS 035 (Gefälledämmung)
- Bituminöse Dampfsperre
- Voranstrich
- Stahlbetondecke 200mm

Fußbodenaufbau 2.DG:
- Bodenbelag 15mm
- Heizestrich 65mm
- Trennlage (PE-Folie)
- Trittschalldämmung 30/2
- Dämmung 40mm
- Brettstapeldecke Akustik (SI) 200mm

Giebelwandaufbau 2.DG:
- Gipskartonplatte GKB 12,5mm
- OSB-Platte 15mm
- Installationsebene 40mm
- Knauf Diamantplatte 12,5mm
- OSB-Platte (luftdicht verklebt) 15mm
- Holzständer 60/200mm mit Zwischendämmung Mineralwolle WLS 035
- Knauf Diamantplatte 12,5mm
- Verbundplatte (DWD) 15mm
- Unterkonstruktion (waagrecht) 50/30mm
- Fassadenschalung (senkrecht)

Stahlbeton	Auflagernase für FT-Treppenlauf
Mauerwerk (tragend)	Abgehängte Decke (unterschiedliche UK)
Mauerwerk (nicht tragend)	Aussparungen / Durchbrüche / Schlitze (ELT + HLS
Wärmedämmung	.
Trockenbau raumhoch	.

RFB ..... Rohfußboden
FFB ..... Fertigfußboden
UKD ..... Unterkante Decke
BRH ..... Brüstungshöhe ab OK RFB
BD ..... Bodendurchbruch
WD ..... Wanddurchbruch
WS ..... Wandschlitz
DD ..... Deckendurchbruch
Raffstore ... z.B. ROKA-SHADOW LIGHT (elektrisch)
Rollladen ... z.B. ROKA THERM (elektrisch)

Höhenlage Gebäude: ±0.00 ≙ +808.23m ü. NN

Alle Brüstungs-, Vorlagen- und Öffnungsmaße ab OK RFB
Alle tragenden und konstruktiven Bauteile müssen nach Statischer Berechnung hergestellt werden.

Die ausführungs- und fertigungstechnischen sowie bauphysikalisch bestimmende Angaben zur Konstruktion sind vom Unternehmer verantwortlich nachzuprüfen.
Ebenso die Übereinstimmung der vom Planer angegebenen Zwangsmaße.
Sämtliche sonstigen Unstimmigkeiten sind der Bauleitung unverzüglich mitzuteilen.

LEISTUNGSPHASE **WERKPLANUNG**

PROJEKT
Neubau eines Dorfgemeinschaftshauses

BAUHERR
Gemeinde Kraftisried
Reinhardsrieder Straße 10
87647 Kraftisried
TEL 09377 / 97365

PLANUNG
IGS Ingenieurgesellschaft mbH
Birkenweg 8
87616 Marktoberdorf
TEL 08342 / 9666 - 0
FAX 08342 / 9666 - 66

BAUORT
Fl.Nr. 50
Hauptstraße, 87647 Kraftisried

					PLANINDEX	BAUHERR	ARCHITEKT	STATIKER	ORGA	EINRICHTUNG	TECHNIKKOORD	HEIZUNG	LÜFTTECHNIK	ELEKTRO	BAUAKUSTIK	BAUPHYSIK	INNENAUSBAU	VERKEHRSPLANER	AUSSENANLAGENPL.	BAUUNTERNEHMER	BAULEITUNG
				o																	
				n																	
				m																	
				l																	
				k																	
				i																	
				h																	
				g																	
				f																	
				e																	
				d																	
				c																	
				b																	
				a																	
.	.	.																			

Vom Auftraggeber freigegeben
am: 10.02.2021
Unterschrift: .....

ÄNDERUNGEN/ERGÄNZUNGEN | GEZ. | DATUM | VERTEILER

ZEICHNUNG
Grundriss 2. Dachgeschoss

		PROJEKT-NR.	ZEICHN.-NR.	INDEX
MASSTAB	1:50	19021	WP-005	-
GEZEICHNET	RAFF			
DATUM	08.02.2021			

PLANFERTIGER

Ihr Ansprechpartner für alle Belange, Leistungen und Services im Bauwesen
Ingenieurgesellschaft Allgäu mbH
tel. 08342 / 9666-0 | mail. igs@igs-mod.de | web. www.igs-mod.de
Birkenweg 8 | 87616 Marktoberdorf