
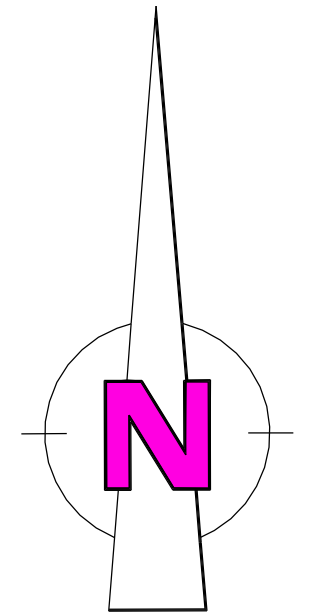


**Erschließung Baugebiet
"Am Schorerweg"**

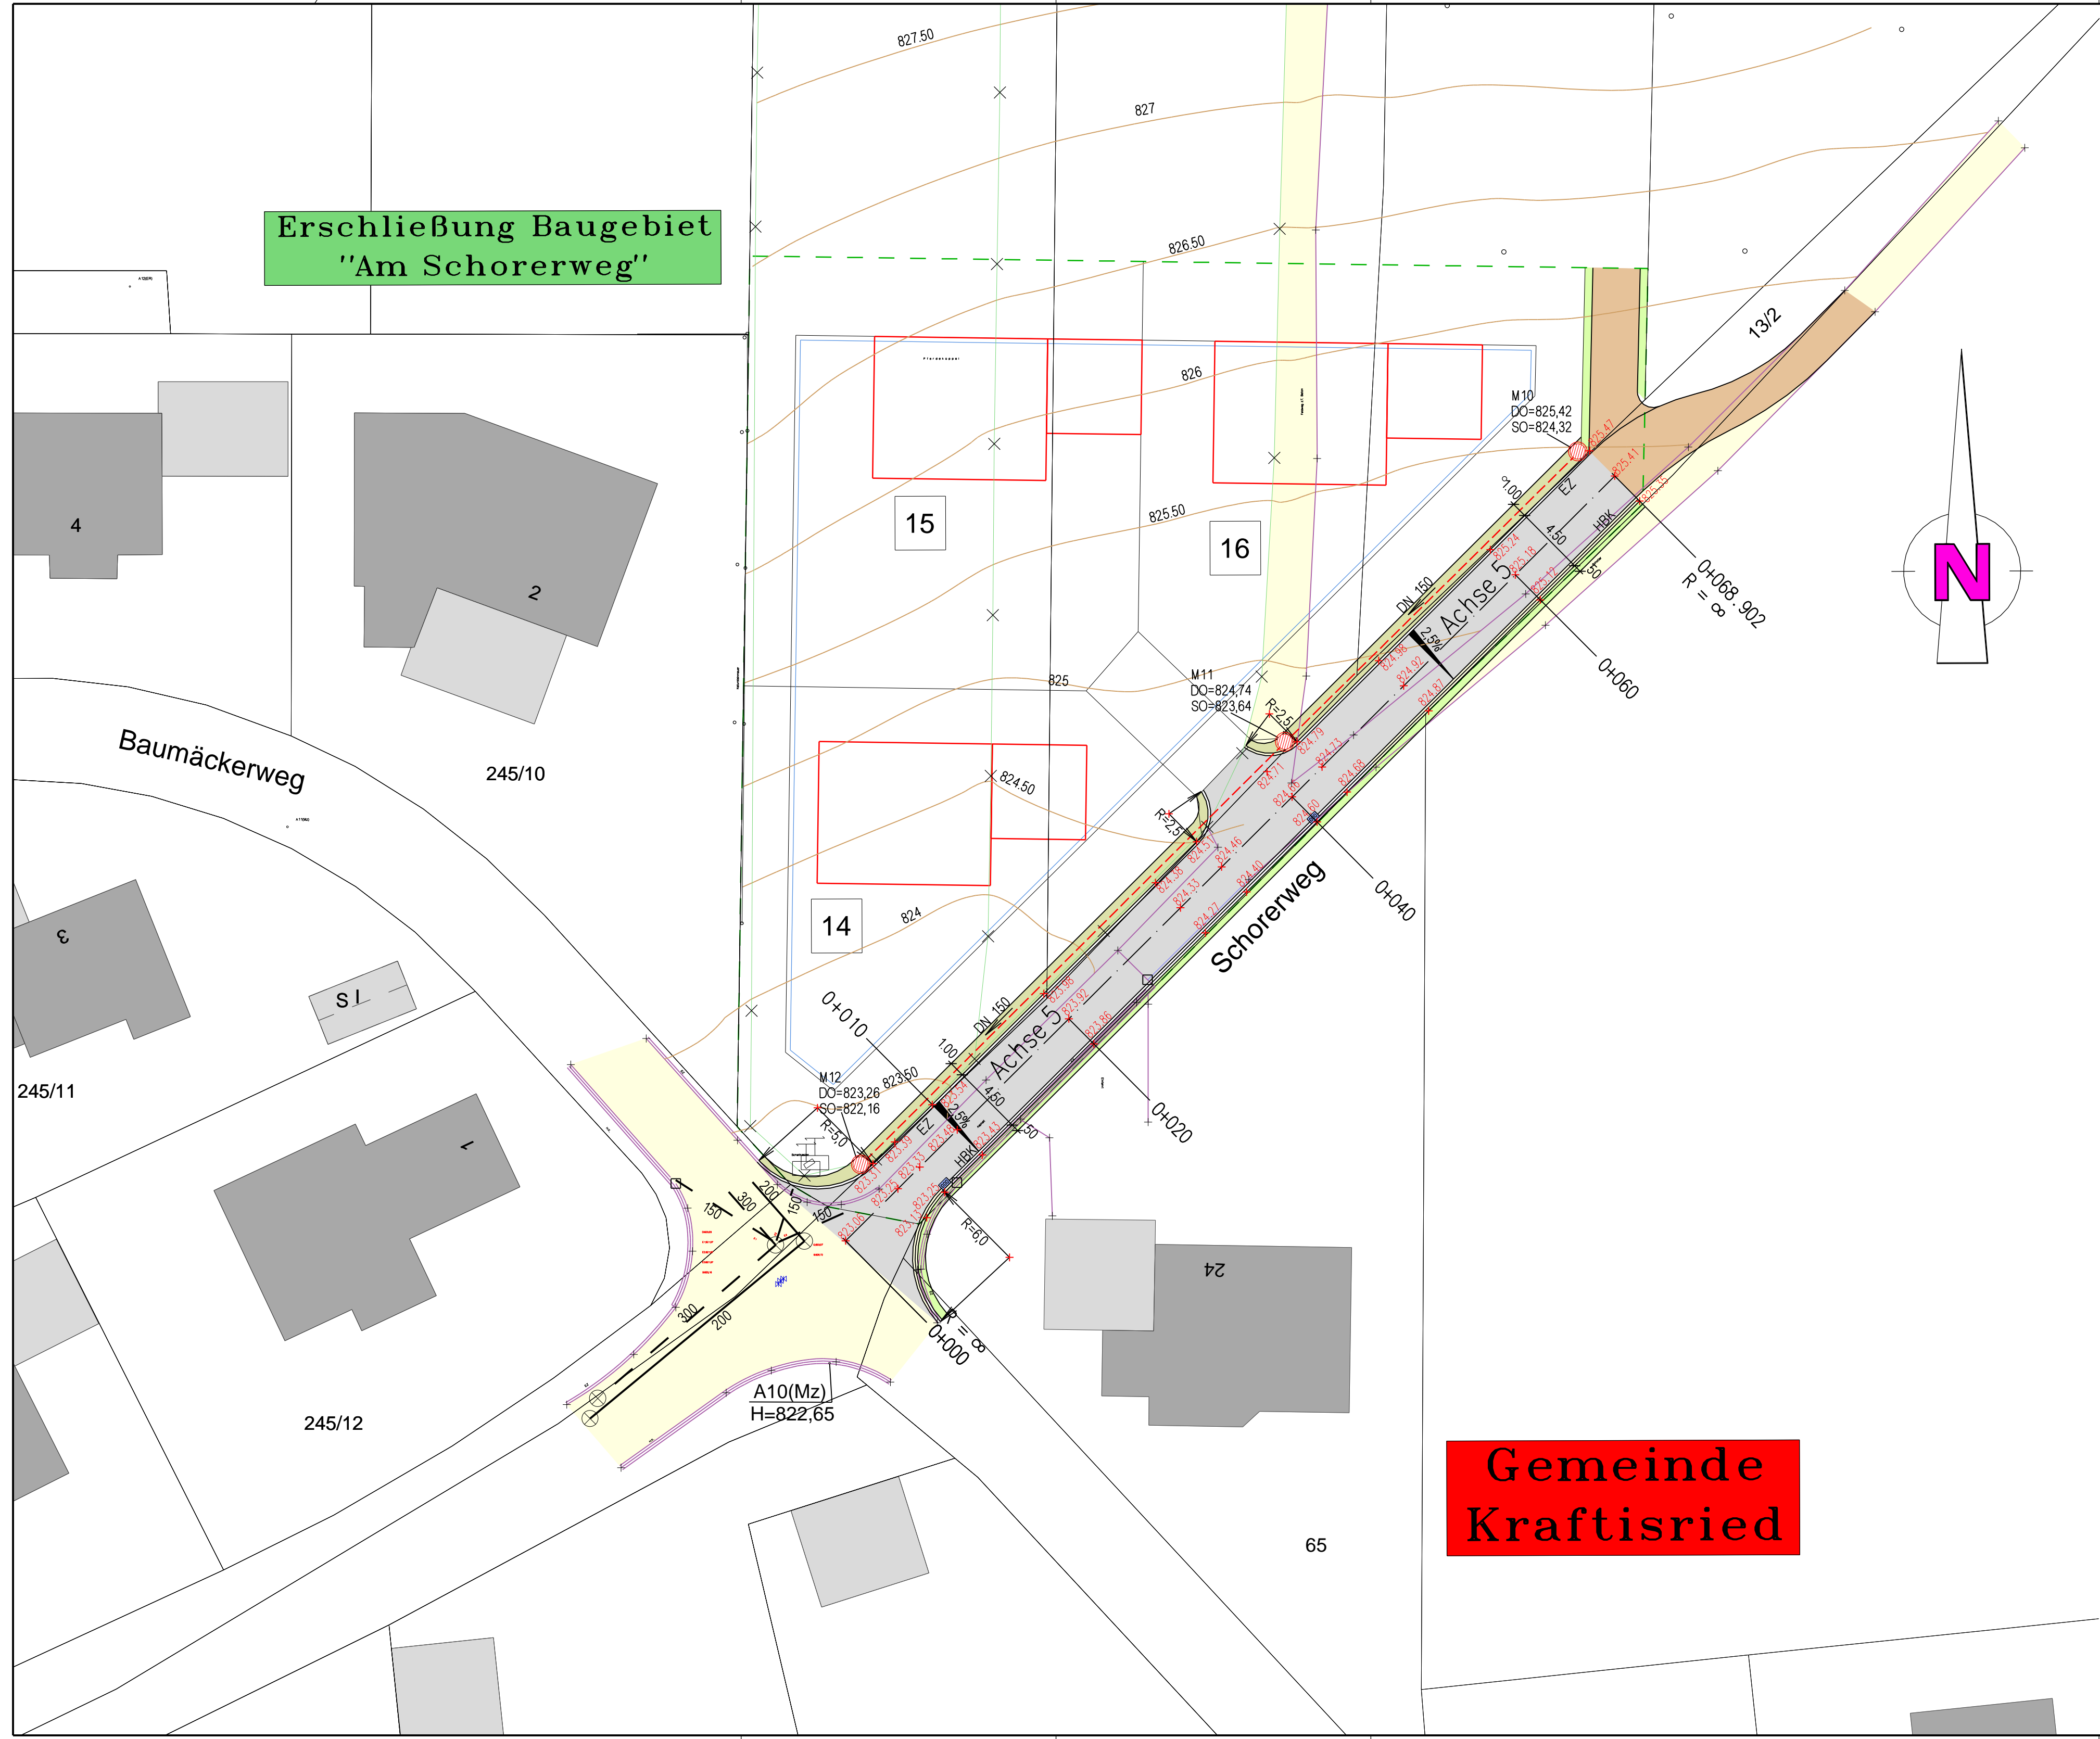

**Gemeinde
Kraftisried**

Zeichenerklärung	
	geplantes Rasenfugenpflaster
	geplante Fahrbahn
	bestehende Fahrbahn
	geplante Mulde
	geplante Grünfläche
	geplanter Gehweg Asphalt
	Auftragsfläche
	Abtragsfläche
	geplantes Bankett
	geplanter Schotterrasen
	geplanter Baum
	gepl. Straßenablauf/Sickerschicht mit Muldeneinlauf Quergefälle
	Hochpunkt
	Tiefpunkt
	Straßenablauf Bestand
	Stromkabel-AÜW
	Kabel Deutschland
	Grenze neu
	Fahrbahnrand Bestand
	Telekom/Kabelfernsehen
	geplanter RW-Kanal
	geplante Sinkkastenitg. DN 150
	geplanter MW-Kanal mit Schacht
	bestehender RW-Kanal
	bestehende Wasserleitung
	bestehende Gasleitung
	bestehender SW-Schacht/Kanal
	Wasser-Schieber
	Gas-Schieber
	Oberflurhydrant
	Lichtmast Bestand (Straßenbeleuchtung)
	Lichtmast geplant (Straßenbeleuchtung)

Nr.	Änderungen	geän. am	Name	gepr. am	Name
Vorhaben:			. Fertigung		
Erschließung Baugebiet "Am Schorn"			Beilage Nr.: 3		
Vorhabensträger: Gemeinde Kraftisried			Projekt Nr.: 3970		
Landkreis: Ostallgäu			vermessen		
Maßstab	Lageplan 2		entworfen	Juli 15	Beckmann
1:250			gezeichnet	Juli 15	Schwarz
Datei: M250-Ausf.sda			L x B / A 0,74x0,45=0,33qm		

Vorhabensträger: _____

Entwurfsverfasser: _____

schwäbisches ingenieurbüro jellen & co.