

BEBAUUNGSPLAN FÜR DIE GEMEINDE K R A F T I S R I E D
M 1 : 5 0 0
(LANDKREIS MARKTOBERDORF)

Genehmigt gemäss § 11 Bbaugesetz
in Verbindung mit § 1 der VO vom
17. 10. 1965 (GBl. S. 191) mit Verfügung
vom 3. 4. 1967 Nr. 1/601-2
Marktoberdorf, den 3. 4. 1967.

Landratsamt

W. Müller
Reg. Rat.





Z E I C H E N E R K L Ä R U N G
A) FÜR DIE FESTSETZUNGEN:

- GRENZE DES GELTUNGSBEREICHS
- STRASSENBEGRÄNZUNGSLINIE
- BAULINIE
- BAUGRENZE
- ÖFFENTLICHE VERKEHRSLÄCHEN
- GRÜNFLÄCHEN
- GARAGE
- STELLPLÄTZE
- FLÄCHE FÜR STELLPLÄTZE
- ZULÄSSIG NUR ERDGESCHOSS UND EIN VOLLGESCHOSS, DACHNEIGUNG: 21° - 27°
- ZULÄSSIG NUR ERDGESCHOSS MIT UN- AUSGEBAUTEM DACHGESCHOSS, DACHNEIGUNG: 21° - 27°
- BREITE DER STRASSEN- VORHARTENFLÄCHEN UND WEGE
- WOHNBAUFLÄCHE MIT FIRSTRICHTUNG
- K L Ä R A N L A G E

- 16.0


B) FÜR DIE HINWEISE:

- BESTEHENDE GRUNDSTÜCKSGRENZEN
- GEPLANTE GRUNDSTÜCKSGRENZEN
- FLURSTÜCKNUMMERN
- BESTEHENDE BEBAUUNG
- NO TRAFOSTATION

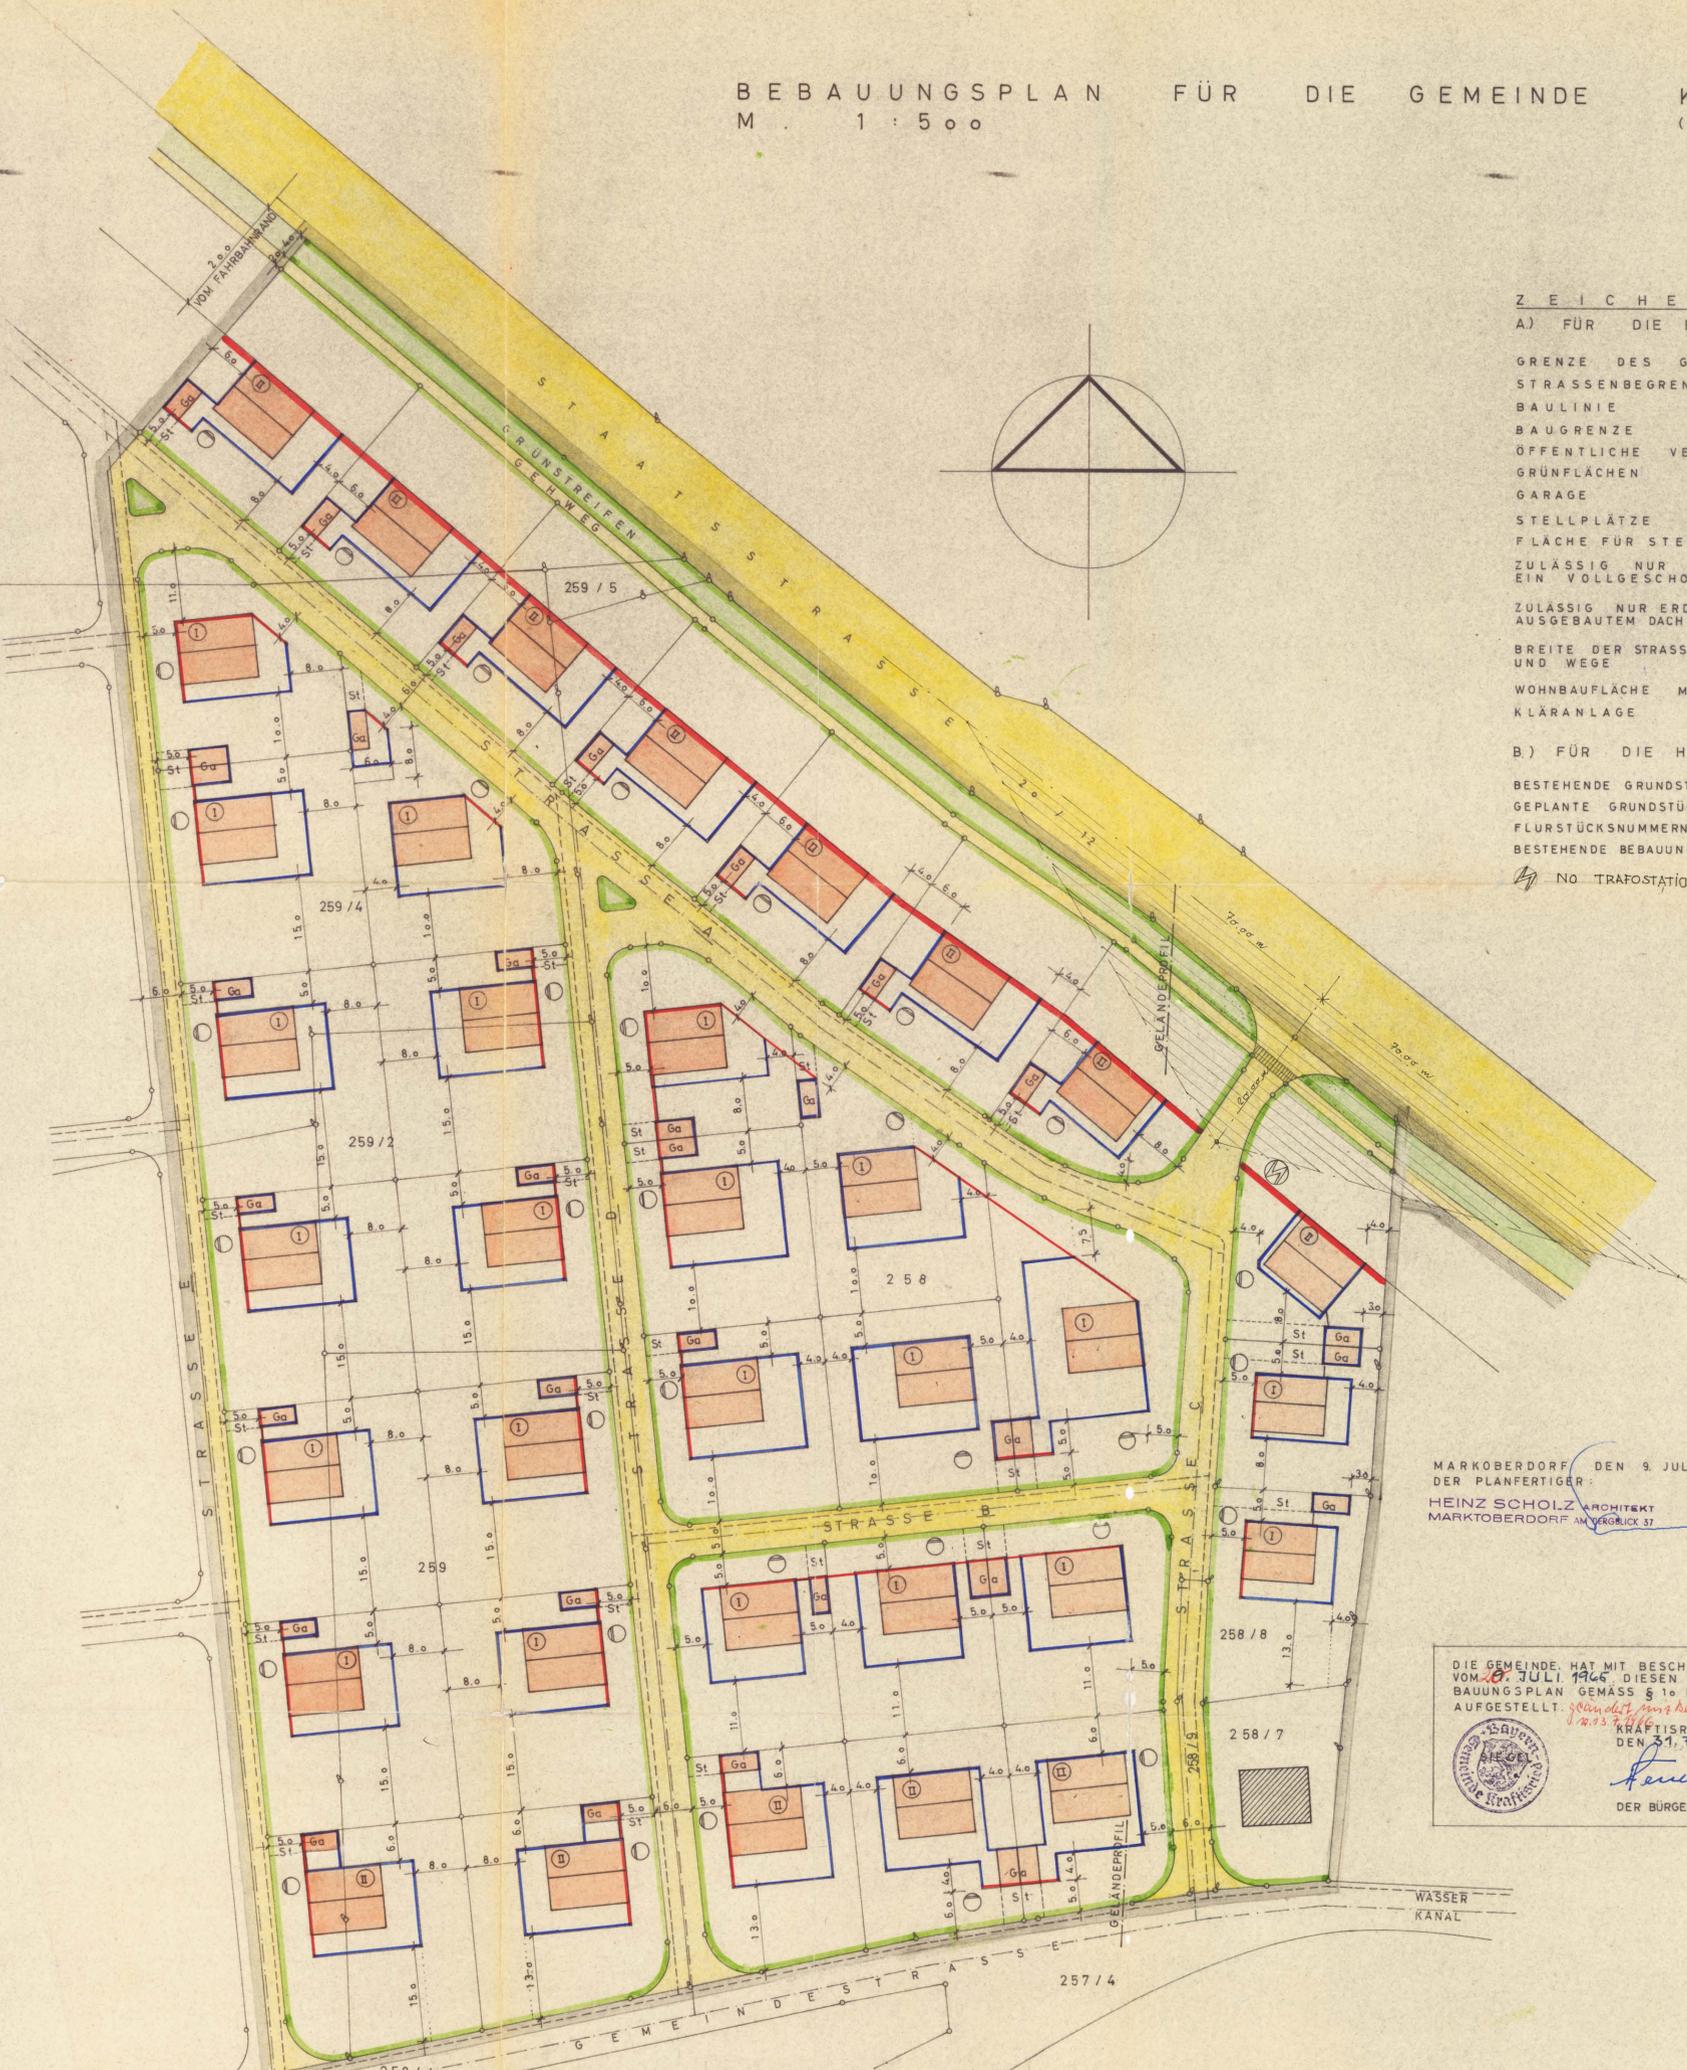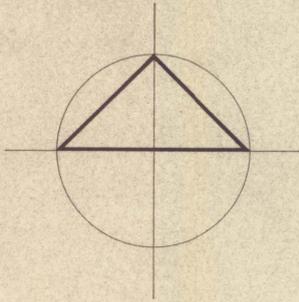

MARKTOBERDORF DEN 9. JULI 1965
DER PLANFERTIGER:
HEINZ SCHOLZ ARCHITEKT

DIE GEMEINDE HAT MIT BESCHLUSS
VOM 8. JULI 1965 DIESEN BE-
BAUUNGSPLAN GEMÄSS § 10 B Bau G
AUFGESTELLT. *genehmigt, ohne Beschränkung*
1. 10. 1965
KRAFTISRIED,
DEN 31. 7. 65
K. Knecht
DER BÜRGERMEISTER

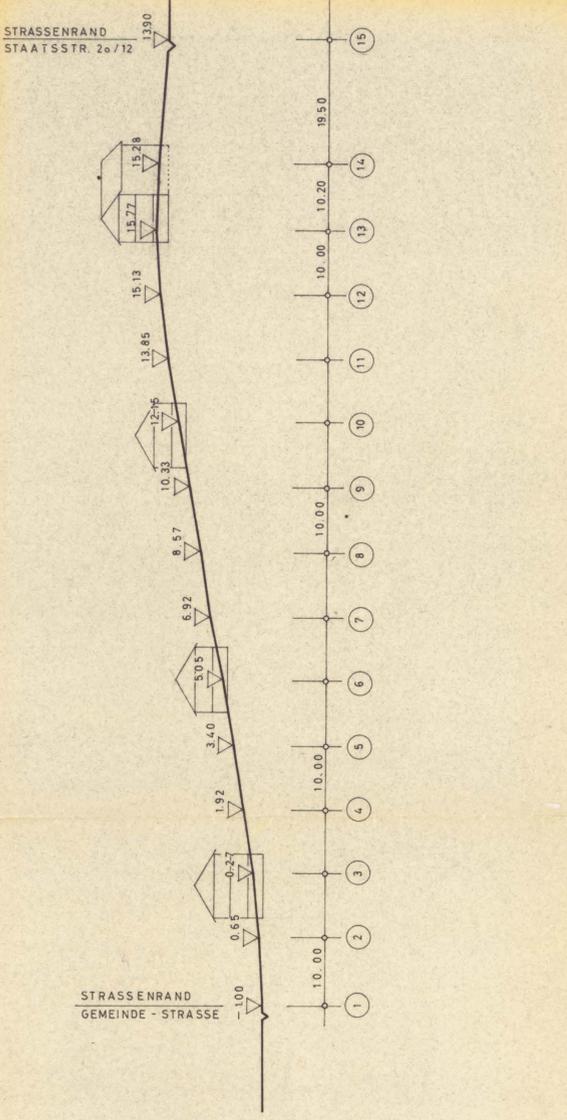

DAS LANDRATSAMT MARKTOBERDORF HAT DIESEN BEBAUUNGSPLAN GEMÄSS § 11 B Bau G MIT ENTSCHESSUNG VOM NR. GENEHMIGT.
KRAFTISRIED, DEN 1. 9. 65
SIEGEL
DER BÜRGERMEISTER

DIE REGIERUNG VON SCHWABEN HAT DIESEN BEBAUUNGSPLAN GEMÄSS § 11 B Bau G MIT RE VOM NR. XX GENEHMIGT.
KRAFTISRIED, DEN 1. 9. 65
SIEGEL
DER BÜRGERMEISTER

DER BEBAUUNGSPLAN WIRD MIT DEM TAGE DER BEKANNTMACHUNG GEMÄSS § 12 B Bau G DAS IST AM 22. 7. 1965 RECHTSVERBINDLICH.
KRAFTISRIED, DEN 31. 7. 1965
K. Knecht
DER BÜRGERMEISTER



DER BEBAUUNGSPLAN HAT IM RATHAUS DER GEMEINDE K R A F T I S R I E D VOM 1. 8. 65 BIS ZUM 31. 7. 65
ÖFFENTLICH AUSGELEGEN. DIE GENEHMIGUNG DES BEBAUUNGSPLANES SOWIE ORT UND ZEIT DER AUSLEGUNG WURDEN ORTSÜBLICH DURCH ANSCHLAG U-AMTSBLATT BEKANNTMACHT.
KRAFTISRIED DEN 1. 9. 65
K. Knecht
DER BÜRGERMEISTER

