
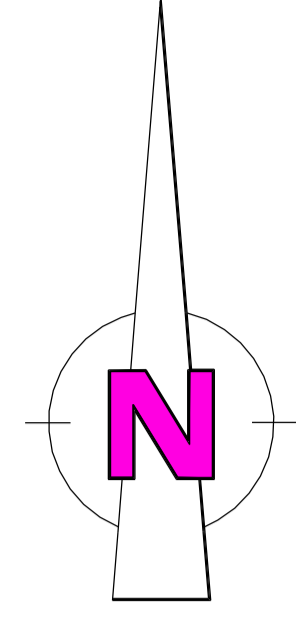


**Erschließung Baugebiet  
"Am Schorn"**

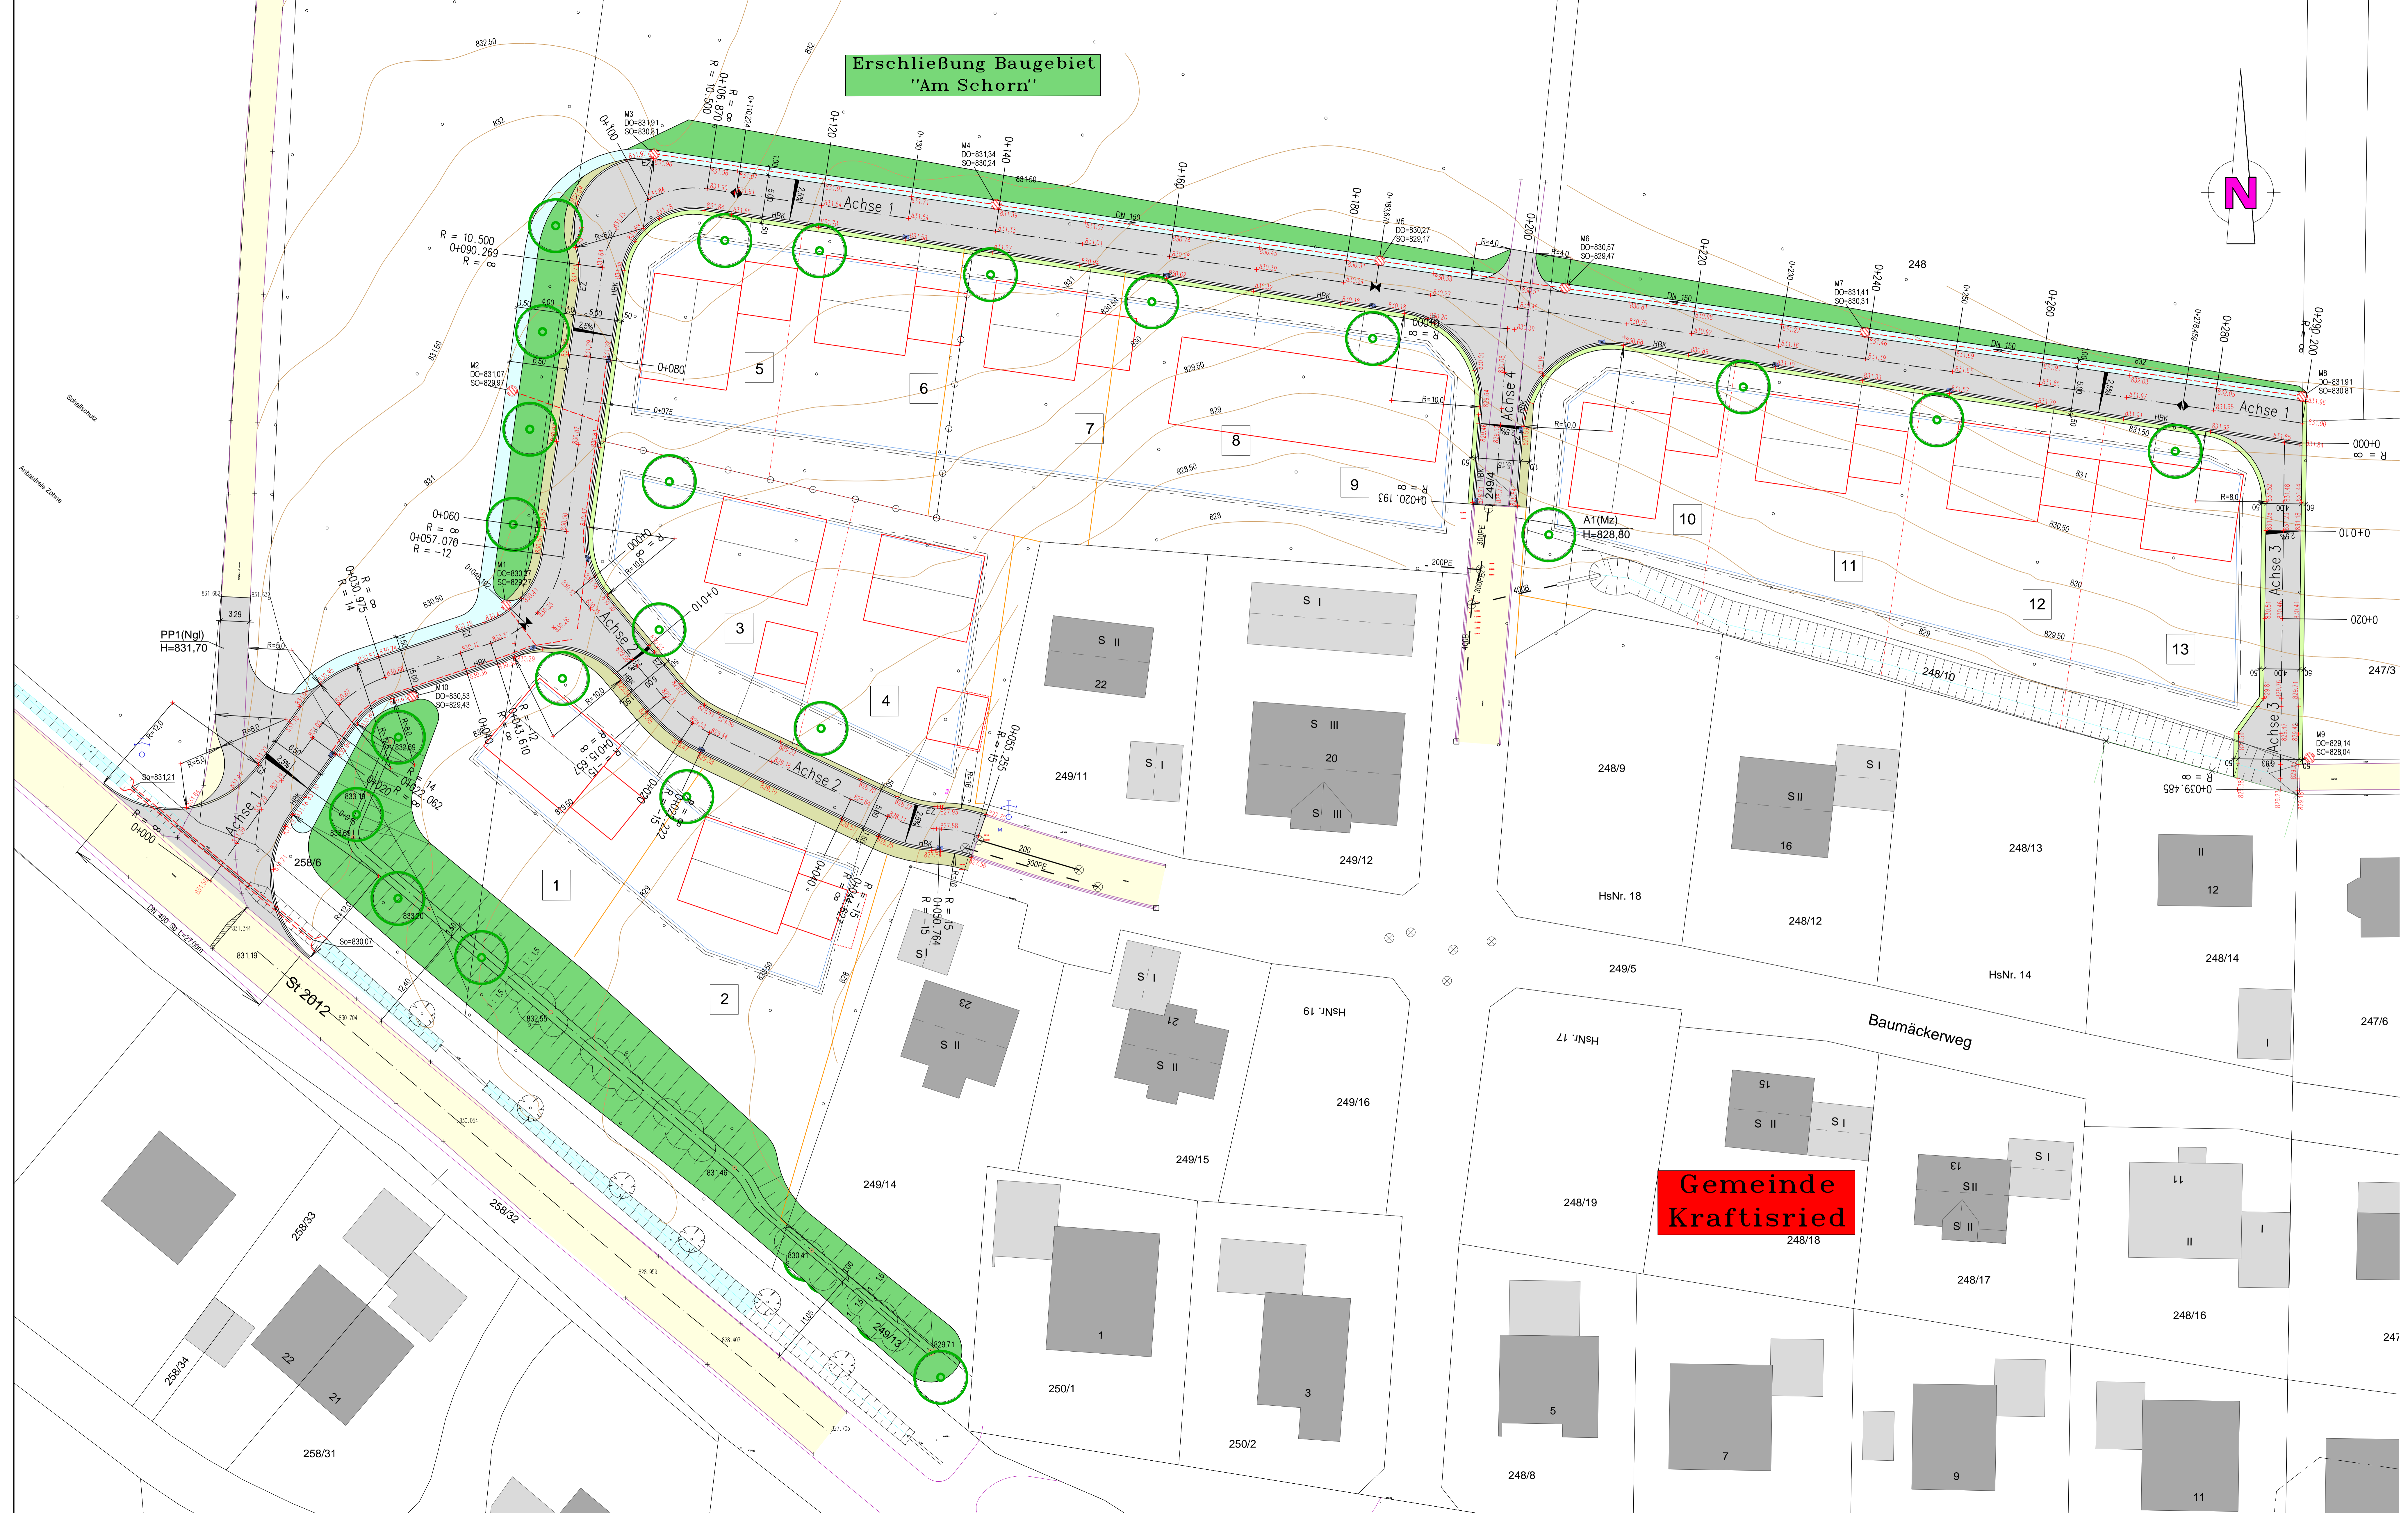

**Zeichenerklärung**

- geplante Fahrbahn
- geplanter Schotterrasen
- geplanter Gehweg
- bestehende Fahrbahn
- geplante Grünfläche
- geplantes Blindenleitsystem - Richtungsfeld
- geplantes Blindenleitsystem - Auffindestreifen
- geplantes Blindenleitsystem - Sperfeld
- geplantes Blindenleitsystem - Begleitstreifen
- vorhandener Baum bzw. Gehbüsch
- gepl. Straßenablauf/Sickerschacht mit Muldeneinlauf
- Quergerfälle
- Hochpunkt
- Tiefpunkt
- Straßenablauf Bestand
- Stromkabel
- Grenze neu
- Fahrbahnrand Bestand
- Telekom/Kabelfernsehen
- bestehende Gasleitung
- bestehender MNV-Kanal
- bestehende Wasserleitung
- geplante Wasserleitung
- Wasser-Schieber
- Oberflurhydrant
- Lichtmast Bestand (Straßenbeleuchtung)

**Gemeinde  
Kraftisried**

<table border="1" style="width: 100%; border-collapse: collapse;"> <tr> <td style="width: 50%;">Vorhaben:</td> <td style="width: 50%;">Erschließung Baugebiet "Am Schorn"</td> </tr> <tr> <td>Vorhabensträger:</td> <td>Gemeinde Kraftisried</td> </tr> <tr> <td>Landkreis:</td> <td>Ostalbkreis</td> </tr> </table>	Vorhaben:	Erschließung Baugebiet "Am Schorn"	Vorhabensträger:	Gemeinde Kraftisried	Landkreis:	Ostalbkreis	<table border="1" style="width: 100%; border-collapse: collapse;"> <tr> <td style="width: 50%;">Name:</td> <td style="width: 50%;">Fertigung</td> </tr> <tr> <td>Beilage Nr.:</td> <td>2</td> </tr> <tr> <td>Projekt Nr.:</td> <td>3970</td> </tr> <tr> <td>vermessen:</td> <td></td> </tr> <tr> <td>entworfen:</td> <td>Juli 15 Beckmann</td> </tr> <tr> <td>gezeichnet:</td> <td>Juli 15 Schwarz</td> </tr> <tr> <td>Datum:</td> <td>10/15/2015</td> </tr> <tr> <td>L x B / A:</td> <td>1:300/70/90cm</td> </tr> </table>	Name:	Fertigung	Beilage Nr.:	2	Projekt Nr.:	3970	vermessen:		entworfen:	Juli 15 Beckmann	gezeichnet:	Juli 15 Schwarz	Datum:	10/15/2015	L x B / A:	1:300/70/90cm
Vorhaben:	Erschließung Baugebiet "Am Schorn"																						
Vorhabensträger:	Gemeinde Kraftisried																						
Landkreis:	Ostalbkreis																						
Name:	Fertigung																						
Beilage Nr.:	2																						
Projekt Nr.:	3970																						
vermessen:																							
entworfen:	Juli 15 Beckmann																						
gezeichnet:	Juli 15 Schwarz																						
Datum:	10/15/2015																						
L x B / A:	1:300/70/90cm																						
<table border="1" style="width: 100%; border-collapse: collapse;"> <tr> <td style="width: 50%;">Maßstab:</td> <td style="width: 50%;">1 : 250</td> </tr> <tr> <td colspan="2" style="text-align: center;"><b>Lageplan 1</b></td> </tr> <tr> <td colspan="2" style="text-align: center;">Am Schorn</td> </tr> </table>	Maßstab:	1 : 250	<b>Lageplan 1</b>		Am Schorn		<table border="1" style="width: 100%; border-collapse: collapse;"> <tr> <td style="width: 50%;">Entwurfsverfasser:</td> <td style="width: 50%; text-align: right;"> </td> </tr> </table>	Entwurfsverfasser:															
Maßstab:	1 : 250																						
<b>Lageplan 1</b>																							
Am Schorn																							
Entwurfsverfasser:																							