


# KELLERGESCHOSS

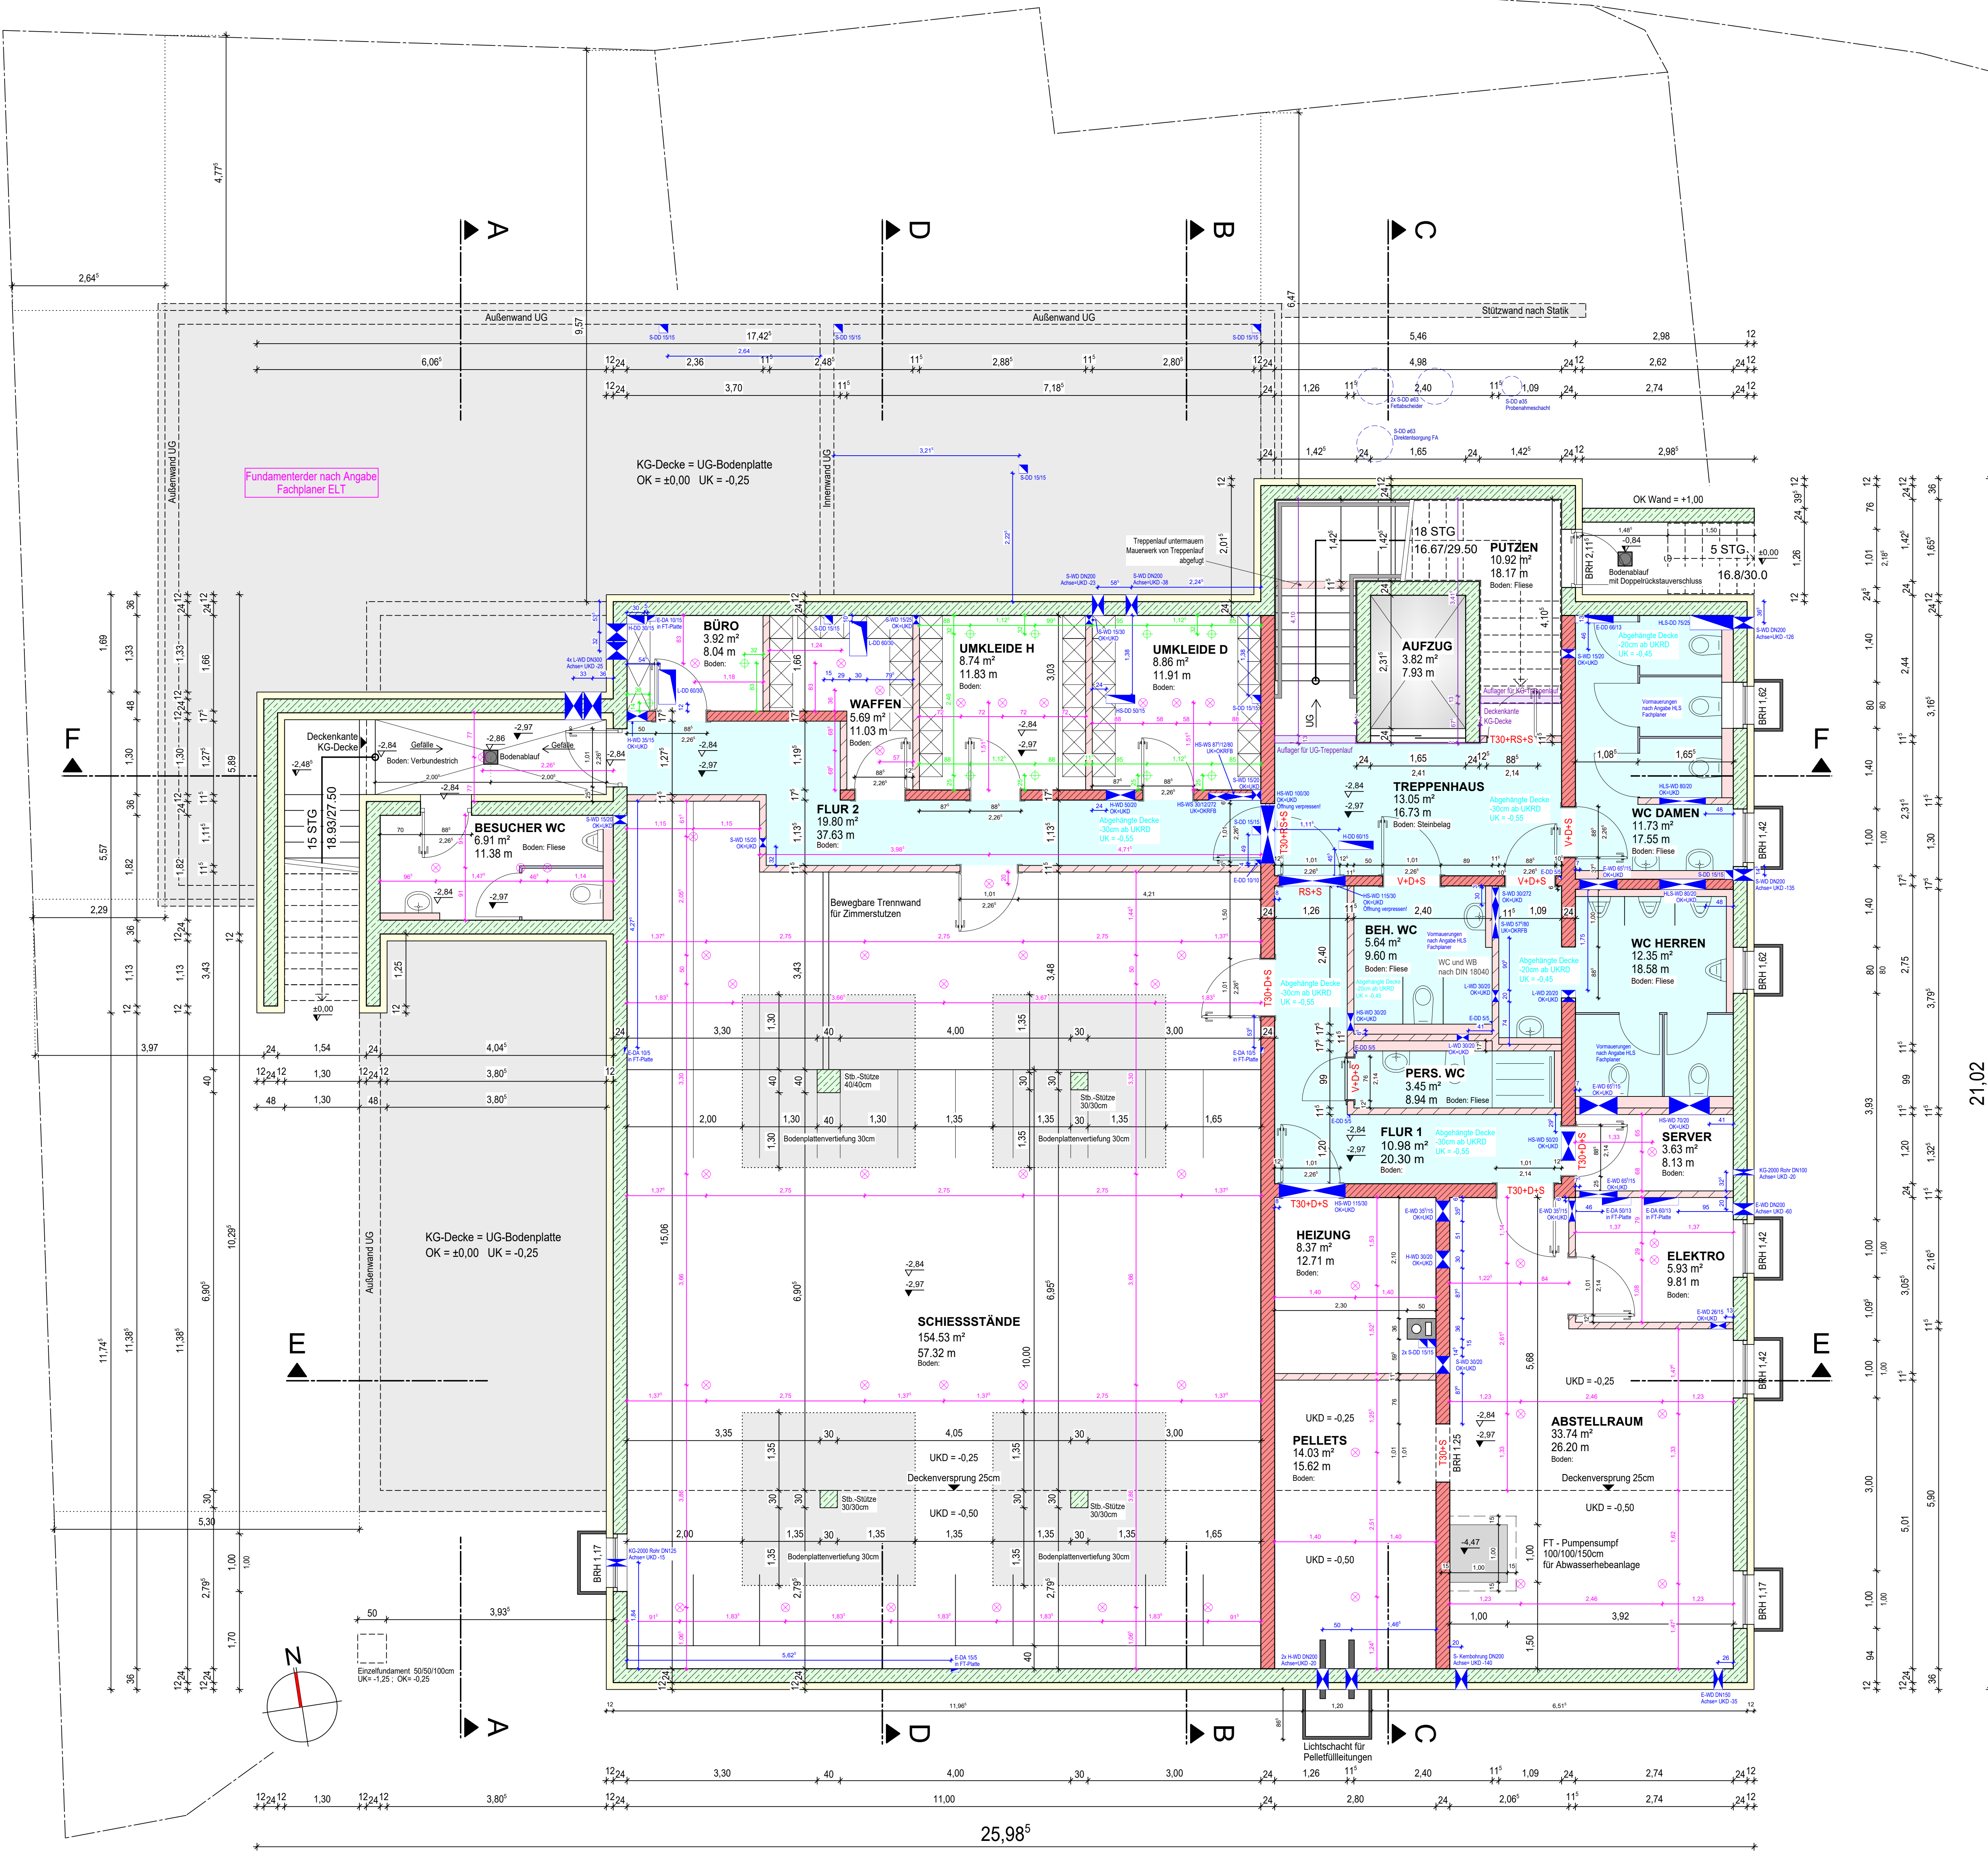

- Fußbodenaufbau KG:**
- Bodenbelag 10mm
  - Estrich 45mm
  - Trennlage (PE-Folie)
  - Trittschalldämmung 20/2
  - Dämmung 55mm
  - Abdichtungsbahn
  - Stahlbetonbodenplatte 300mm
  - Perimeterdämmung WLS 039 120mm
  - Abdichtung nach DIN 18195
- Außenwandaufbau KG:**
- Innenputz 15mm
  - Stahlbetonwand 240mm
  - Trennlage (PE-Folie)
  - Perimeterdämmung WLS 039 120mm
  - Abdichtung nach DIN 18195

	Stahlbeton		Auflagenmaße für FT-Treppenauf
	Mauerwerk (tragend)		Abgehängte Decke (unterschiedliche UK)
	Mauerwerk (nicht tragend)		Ausparungen / Durchbrüche / Schlitze (ELT + HLS)
	Wärmedämmung		
	Trockenbau raumhoch		

**Höhenlage Gebäude: ±0.00 ± +808.23m ü. NN**

**Alle Brüstungs-, Vorlagen- und Öffnungsmaße ab OK RFB**  
Alle tragenden und konstruktiven Bauteile müssen nach Statistischer Berechnung hergestellt werden.

Die ausführungs- und fertigungsrechtlichen sowie bauphysikalisch bestimmende Angaben zur Konstruktion sind vom Unternehmer verantwortlich nachzuprüfen. Ebenso die Übereinstimmung der vom Planer angegebenen Zwangsmaße. Sämtliche sonstigen Unstimmigkeiten sind der Bauleitung unverzüglich mitzuteilen.

LEISTUNGSPHASE	<b>WERKPLANUNG</b>		
PROJEKT	Neubau eines Dorfgemeinschaftshauses		
BAUHERR	Gemeinde Kraftsried Reinhardtsrieder Straße 10 87647 Kraftsried	TEL 09377 / 97365	
PLANUNG	IGS Ingenieurgesellschaft mbH Birkenweg 8 87616 Marktberdorf	TEL 08342 / 9666-0 FAX 08342 / 9666-06	
BAUORT	Fl.Nr. 50 Hauptstraße, 87647 Kraftsried		
Vom Auftraggeber freigegeben am:	10.02.2021		
Änderung:			
ÄNDERUNGEN/ERGÄNZUNGEN	GEZ	DATUM	VERTEILER
ZEICHNUNG	<b>Grundriss Kellergeschoss</b>		
MASSTAB	1:50	PROJEKT-NR.	19021
GEZEICHNET	RAFF	ZEICHN-NR.	WP-001
DATUM	08.02.2021	INDEX	-
PLANFERTIGER	Ihr Ansprechpartner für alle Belange, Leistungen und Services im Bauwesen		