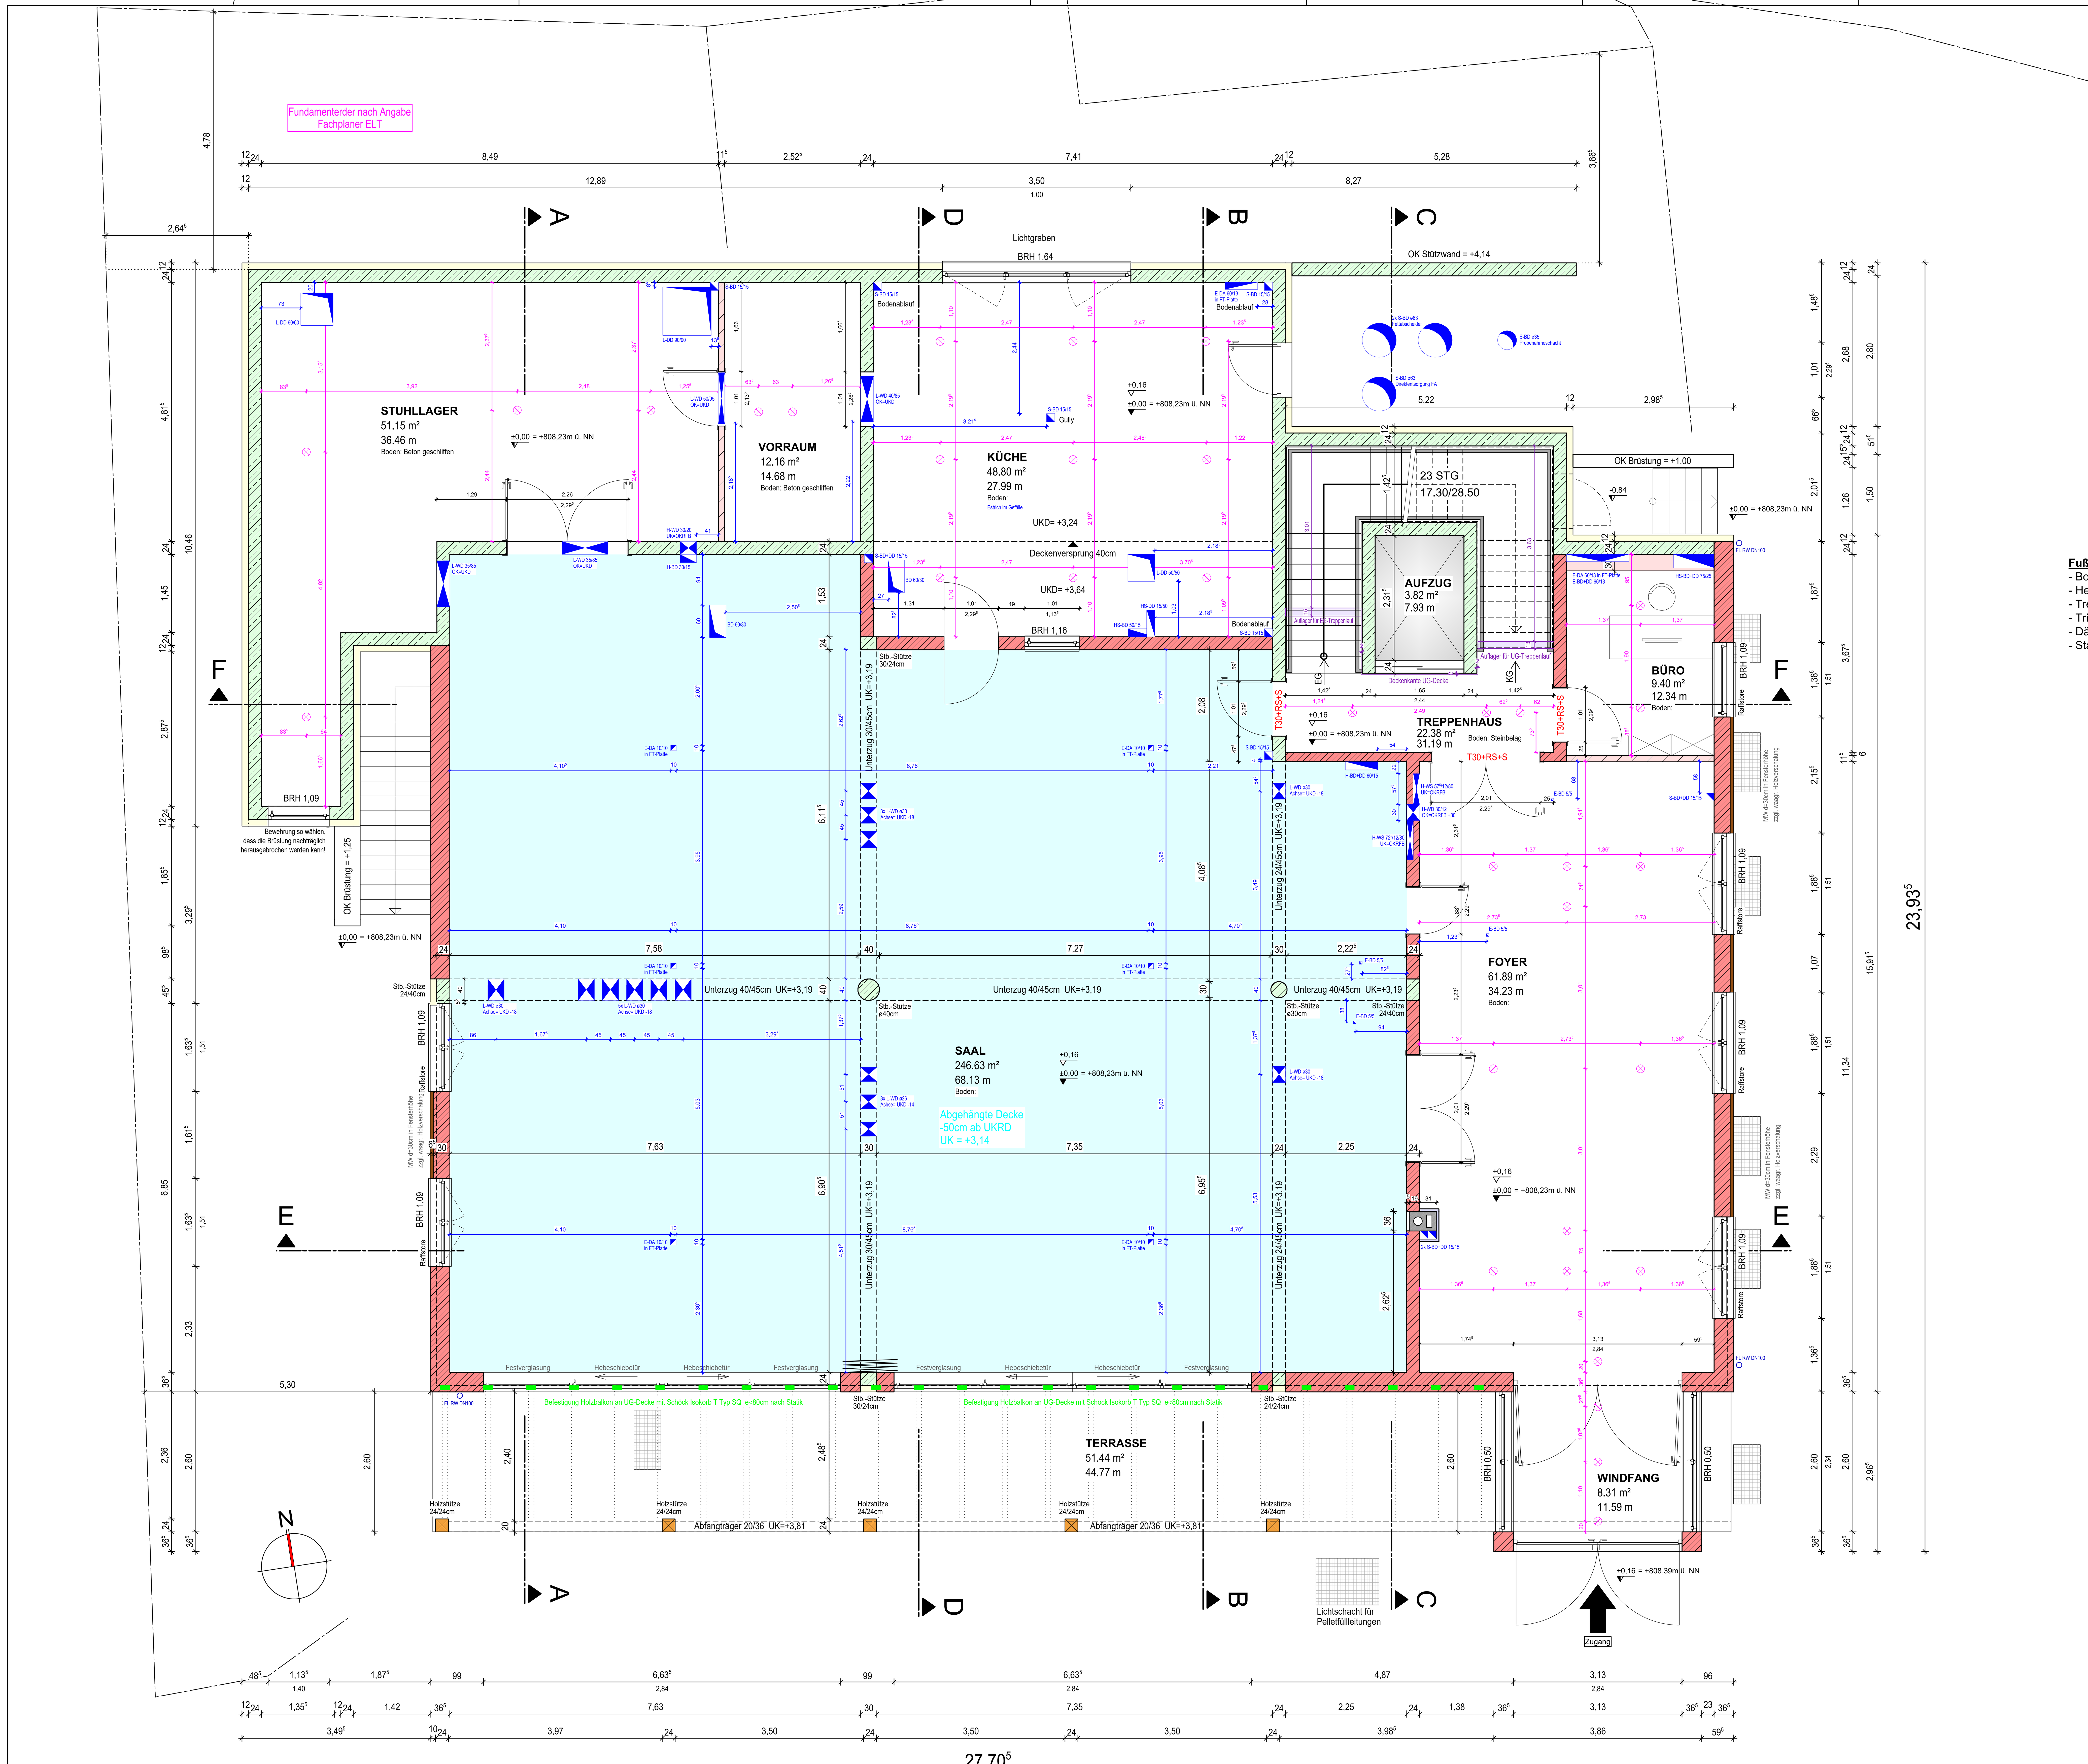

UNTERGESCHOSS

Fußbodenaufbau UG:
- Bodenbelag 20mm
- Heizestrich / Estrich 65mm
- Trennlage (PE-Folie)
- Trittschalldämmung 20/2
- Dämmung 55mm
- Stahlbetondecke 250mm

Außenwandaufbau UG:

Nord:
- Innenputz 15mm
- Stahlbetonwand 240mm
- Perimeterdämmung WLS 035 120mm
- Abdichtung nach DIN 18195

Süd:
- Innenputz 15mm
- Mauerwerk 365mm (0,09 W/mK)
- Außenputz 20mm

Stahlbeton	Auflagernase für FT-Treppenlauf
Mauerwerk (tragend)	Abgehängte Decke (unterschiedliche UK)
Mauerwerk (nicht tragend)	Aussparungen / Durchbrüche / Schlitze (ELT + HLS)
Wärmedämmung	.
Trockenbau raumhoch	.

RFB .... Rohfußboden
FFB .... Fertigfußboden
UKD .... Unterkante Decke
BRH .... Brüstungshöhe ab OK RFB

BD .... Bodendurchbruch
WD .... Wanddurchbruch
WS .... Wandschlitz
DD .... Deckendurchbruch

Raffstore ... z.B. ROKA-SHADOW LIGHT (elektrisch)
Rollladen ... z.B. ROKA THERM (elektrisch)
⊗... Deckendose Filigrandecke z.B. Kaiser - 1277-50

Höhenlage Gebäude: ±0.00 ≙ +808.23m ü. NN

Alle Brüstungs-, Vorlagen- und Öffnungsmaße ab OK RFB
Alle tragenden und konstruktiven Bauteile müssen nach Statischer Berechnung hergestellt werden.

Die ausführungs- und fertigungstechnischen sowie bauphysikalisch bestimmende Angaben zur Konstruktion sind vom Unternehmer verantwortlich nachzuprüfen.
Ebenso die Übereinstimmung der vom Planer angegebenen Zwangsmaße.
Sämtliche sonstigen Unstimmigkeiten sind der Bauleitung unverzüglich mitzuteilen.

LEISTUNGSPHASE **WERKPLANUNG**

PROJEKT: Neubau eines Dorfgemeinschaftshauses

BAUHERR: Gemeinde Kraftisried
Reinhardsrieder Straße 10
87647 Kraftisried
TEL 09377 / 97365

PLANUNG: IGS Ingenieurgesellschaft mbH
Birkenweg 8
87616 Marktoberdorf
TEL 08342 / 9666 - 0
FAX 08342 / 9666 - 66

BAUORT: Fl.Nr. 50
Hauptstraße, 87647 Kraftisried

Planindex: o, n, m, l, k, i, h, g, f, e, d, c, b, a

Vom Auftraggeber freigegeben
am: 10.02.2021
Unterschrift: ....

ÄNDERUNGEN/ERGÄNZUNGEN | GEZ. | DATUM | PLANINDEX | VERTEILER: BAUHERR, ARCHITEKT, STATIKER, ORGA., EINRICHTUNG, TECHNIK/KOORD., HEIZUNG, LUFTTECHNIK, ELEKTRO, BAUAKUSTIK, BAUPHYSIK, INNENAUSBAU, VERKEHRSPLANER, AUßENANLAGENPL., BAUUNTERNEHMER, BAULEITUNG

ZEICHNUNG: **Grundriss Untergeschoss**

		PROJEKT-NR.	ZEICHN.-NR.	INDEX
MASSTAB	1:50	19021	WP-002	-
GEZEICHNET	RAFF			
DATUM	08.02.2021			

PLANFERTIGER
Ihr Ansprechpartner für alle Belange, Leistungen und Services im Bauwesen
IGS Ingenieurgesellschaft Allgäu mbH
tel. 08342 / 9666-0 | mail. igs@igs-mod.de | web. www.igs-mod.de
Birkenweg 8 | 87616 Marktoberdorf

H/B = 700 / 1000 (0.70m²) Allplan 2019